

KLATKA SCHODOWA
ROZWIĄZANIE MATERIAŁOWE
NA PODSTAWIE RZUTU PARTERU
skala 1:50

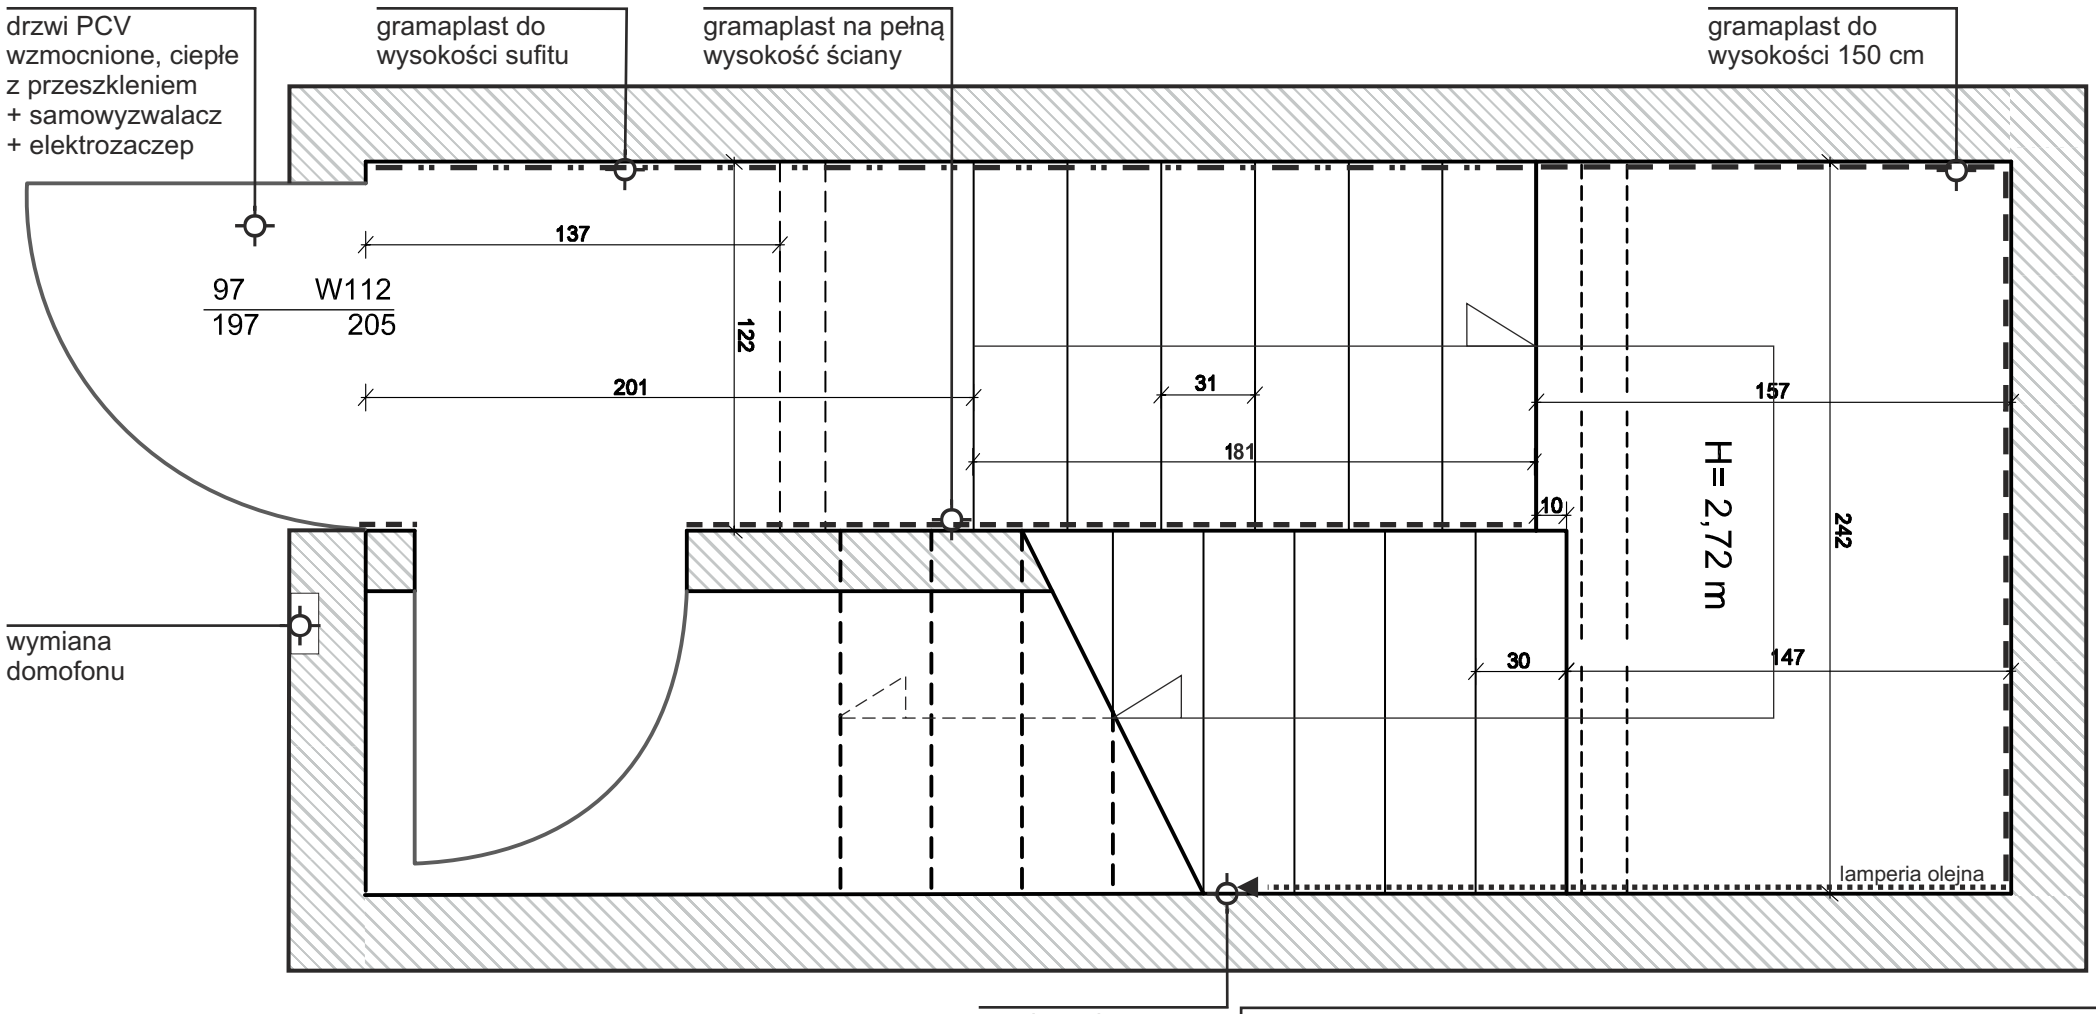


Nazwa i adres obiektu:	Remont klatki schodowej w budynku wielorodzinnym w Słupsku, ul.Nowobramska
Nazwa rysunku:	**KLATKA SCHODOWA - ROZWIĄZANIE MATERIAŁOWE, NA PODSTAWIE RZUTU PARTERU**
Skala: 1:50	Data: kwiecień 2012
Autor:	Dorota Prus Dobrosława Szetela

KLATKA SCHODOWA
INWENTARYZACJA
RZUT PARTERU
skala 1:50

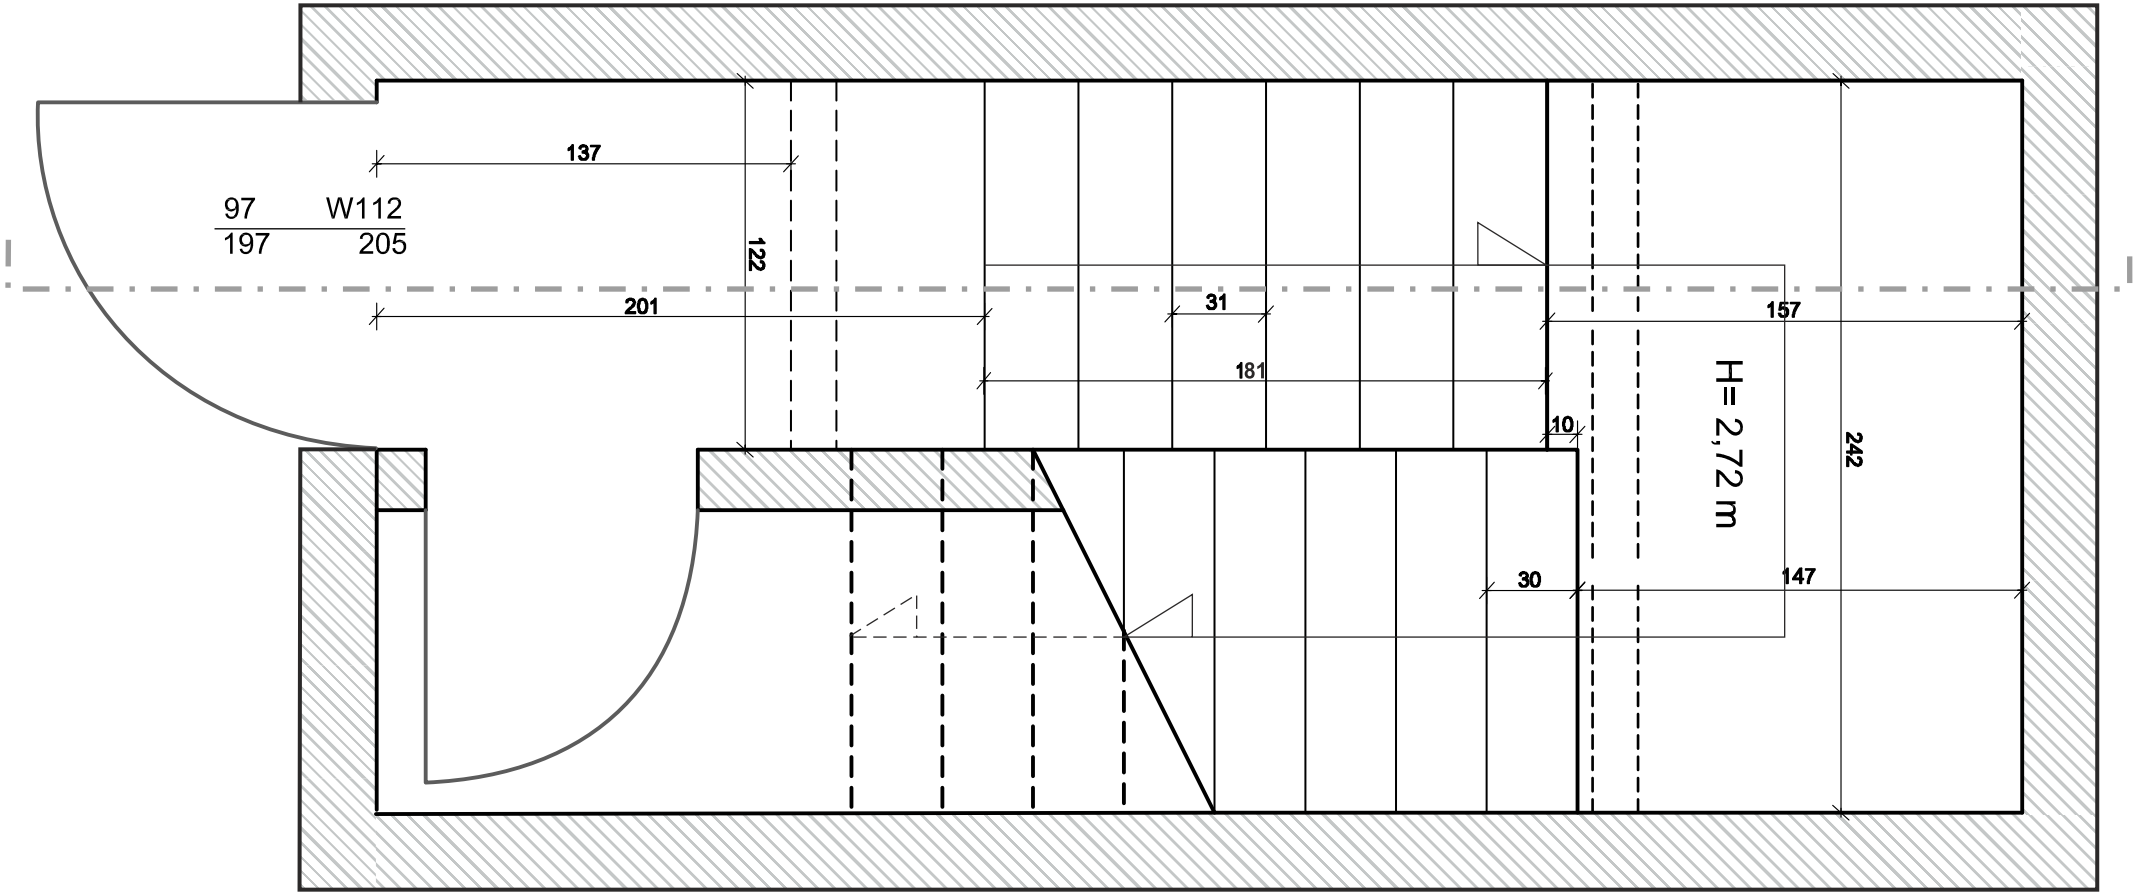


Nazwa i adres obiektu:	Remont klatki schodowej w budynku wielorodzinnym w Słupsku, ul.Nowobramska
Nazwa rysunku:	**KLATKA SCHODOWA - INWENTARYZACJA RZUT PARTERU**
Skala: 1:50	Data: kwiecień 2012
Autor:	Dorota Prus Dobrosława Szetela

KLATKA SCHODOWA
INWENTARYZACJA
PRZEKRÓJ PARTERU
skala 1:50

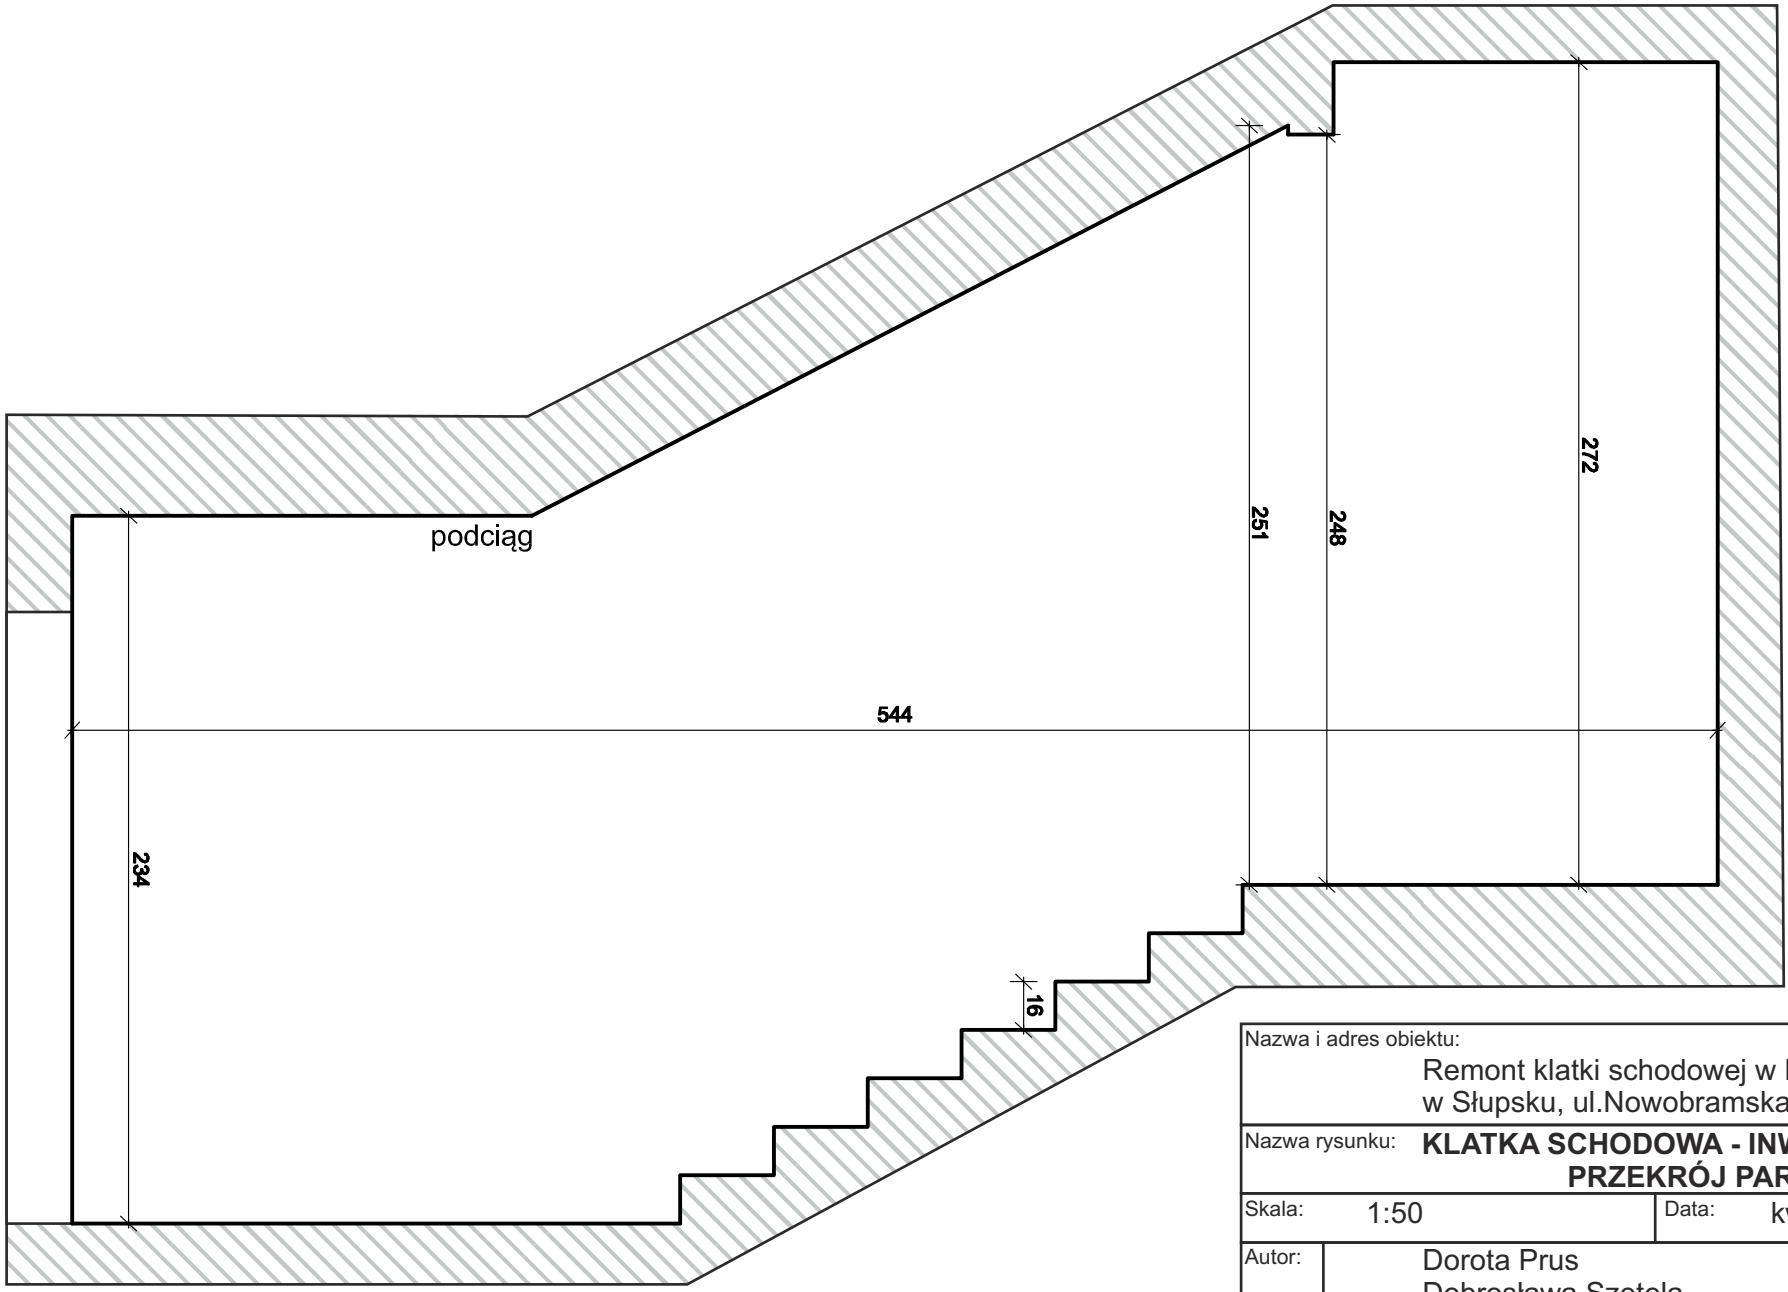


Nazwa i adres obiektu:	Remont klatki schodowej w budynku wielorodzinnym w Słupsku, ul.Nowobramska
Nazwa rysunku:	**KLATKA SCHODOWA - INWENTARYZACJA PRZEKRÓJ PARTERU**
Skala: 1:50	Data: kwiecień 2012
Autor:	Dorota Prus Dobrosława Szetela

KLATKA SCHODOWA
INWENTARYZACJA
RZUT PIĘTRA
skala 1:50

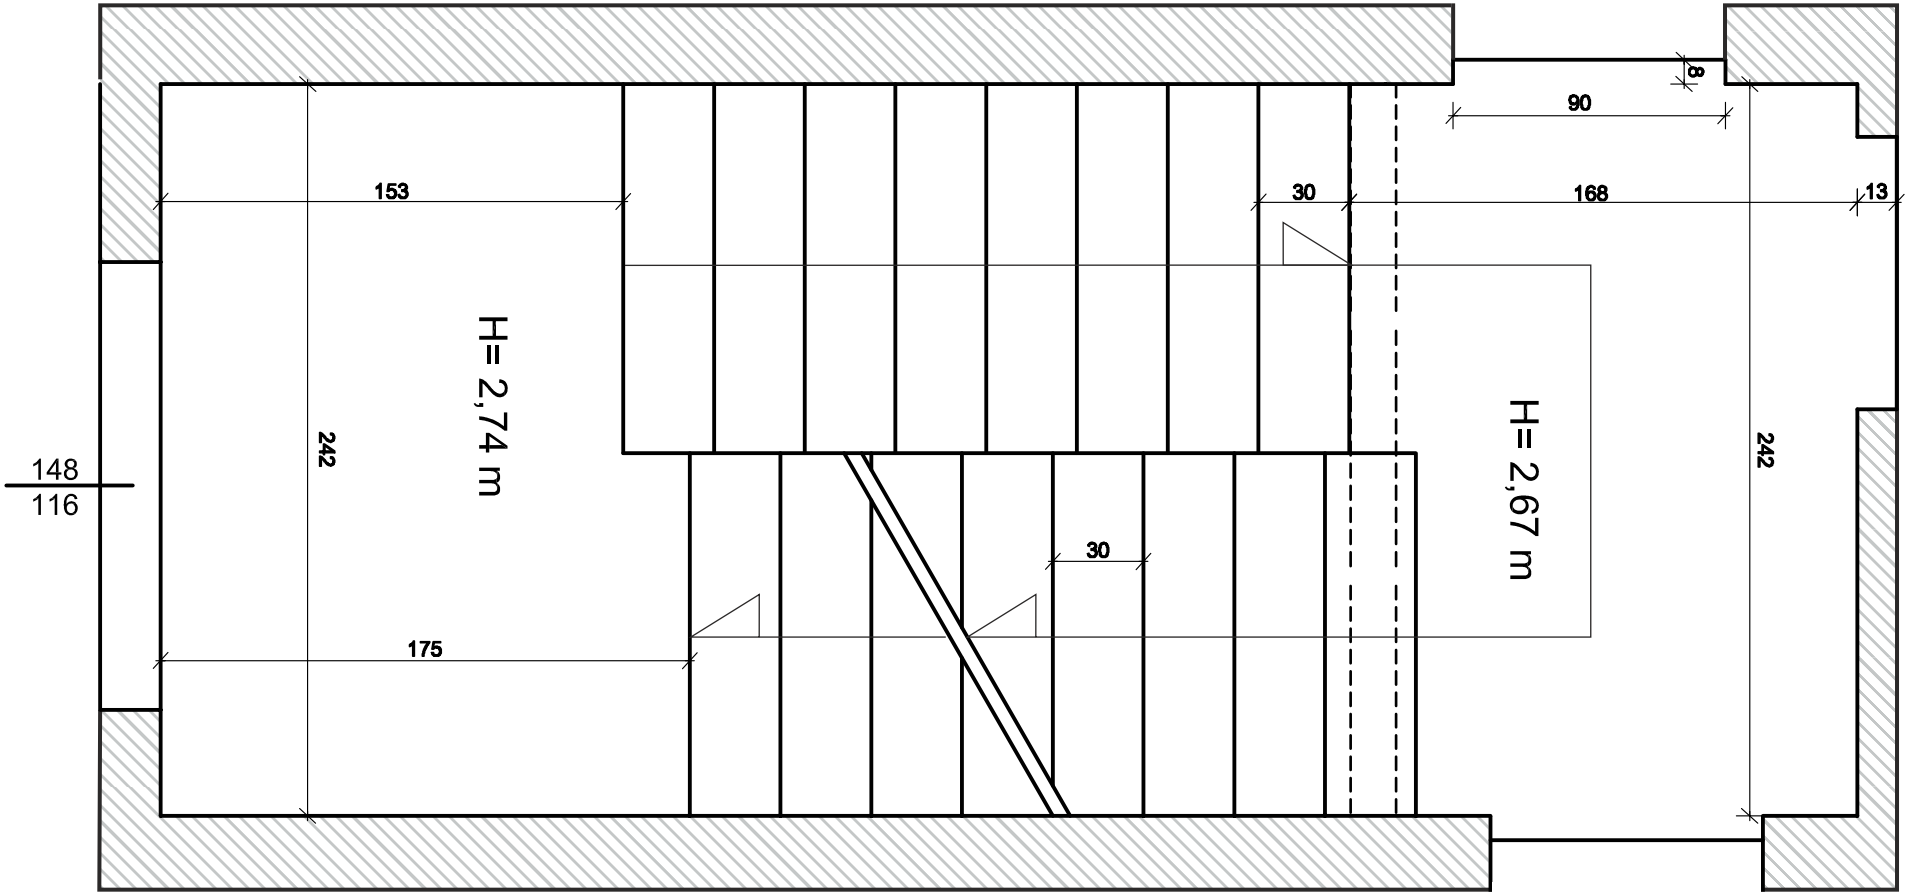


Nazwa i adres obiektu:	Remont klatki schodowej w budynku wielorodzinnym w Słupsku, ul.Nowobramska
Nazwa rysunku:	**KLATKA SCHODOWA - INWENTARYZACJA RZUT PIĘTRA**
Skala: 1:50	Data: kwiecień 2012
Autor:	Dorota Prus Dobrosława Szetela

KLATKA SCHODOWA
INWENTARYZACJA
RZUT PODDASZA
skala 1:50

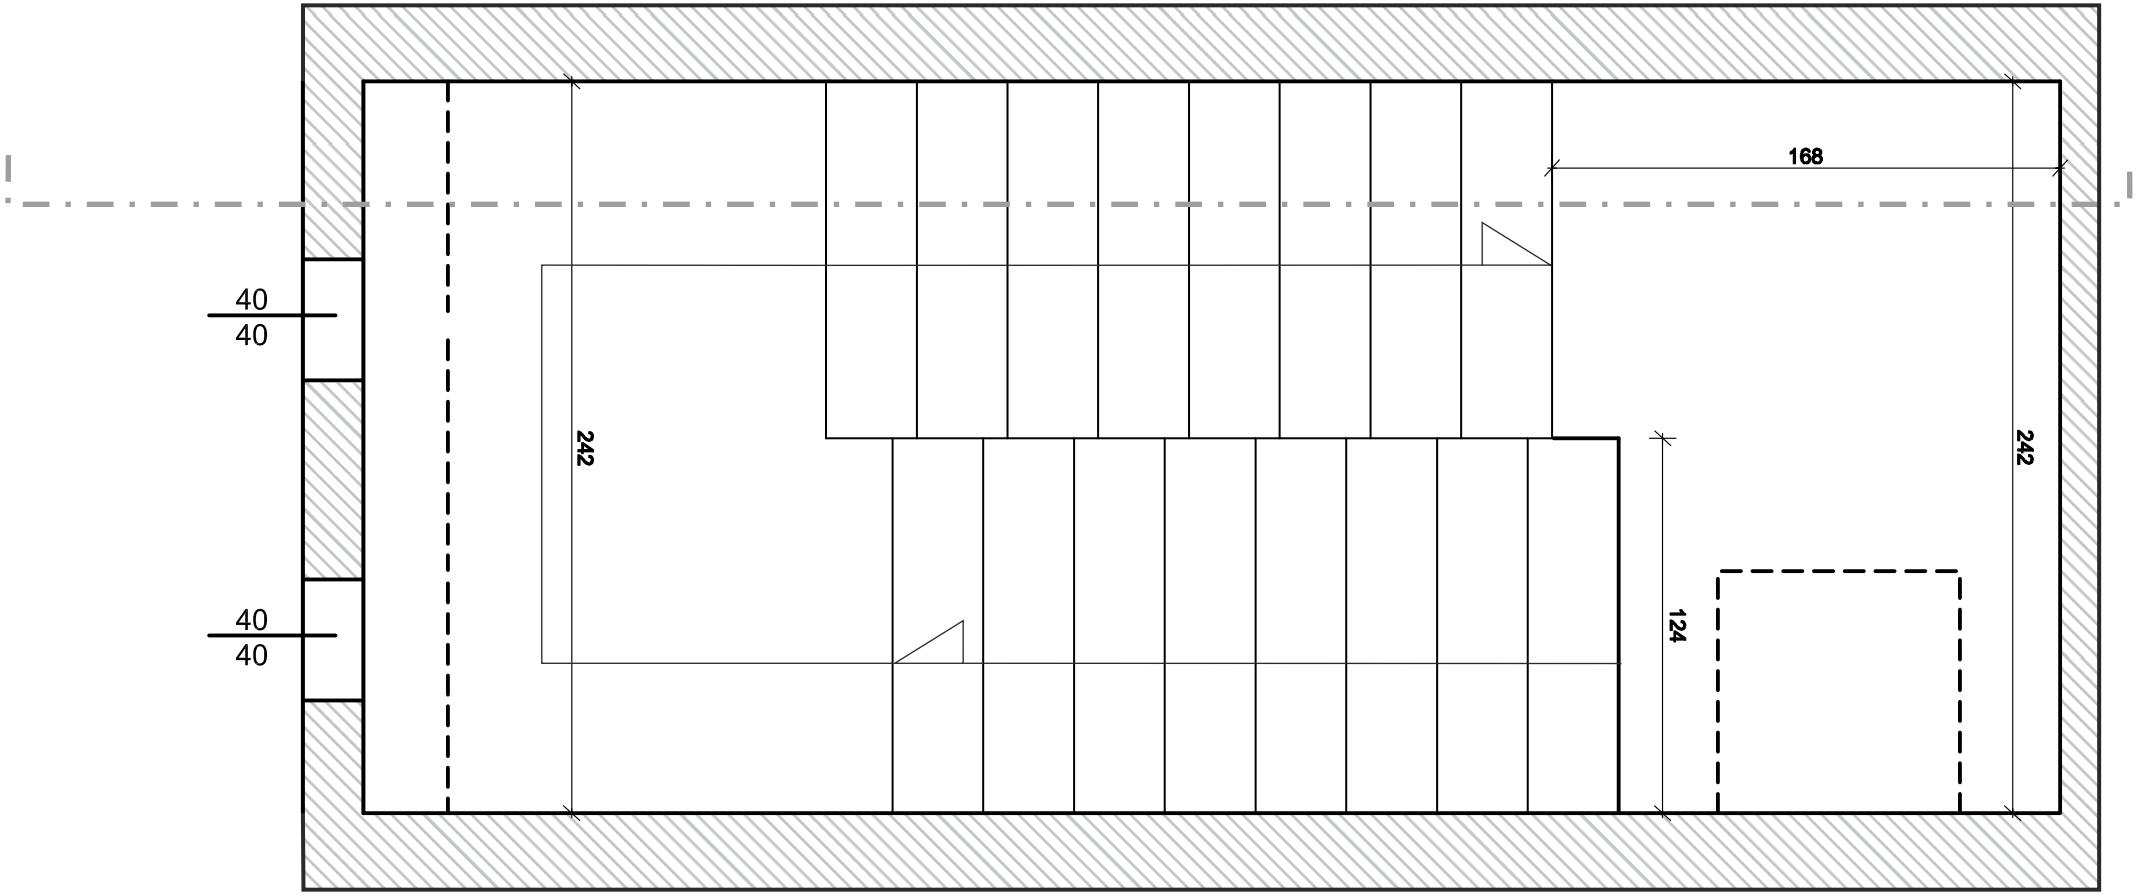

Nazwa i adres obiektu:	Remont klatki schodowej w budynku wielorodzinnym w Słupsku, ul.Nowobramska
Nazwa rysunku:	**KLATKA SCHODOWA - INWENTARYZACJA RZUT PODDASZA**
Skala: 1:50	Data: kwiecień 2012
Autor:	Dorota Prus Dobrosława Szetela

KLATKA SCHODOWA
INWENTARYZACJA
PRZEKRÓJ PODDASZA
skala 1:50

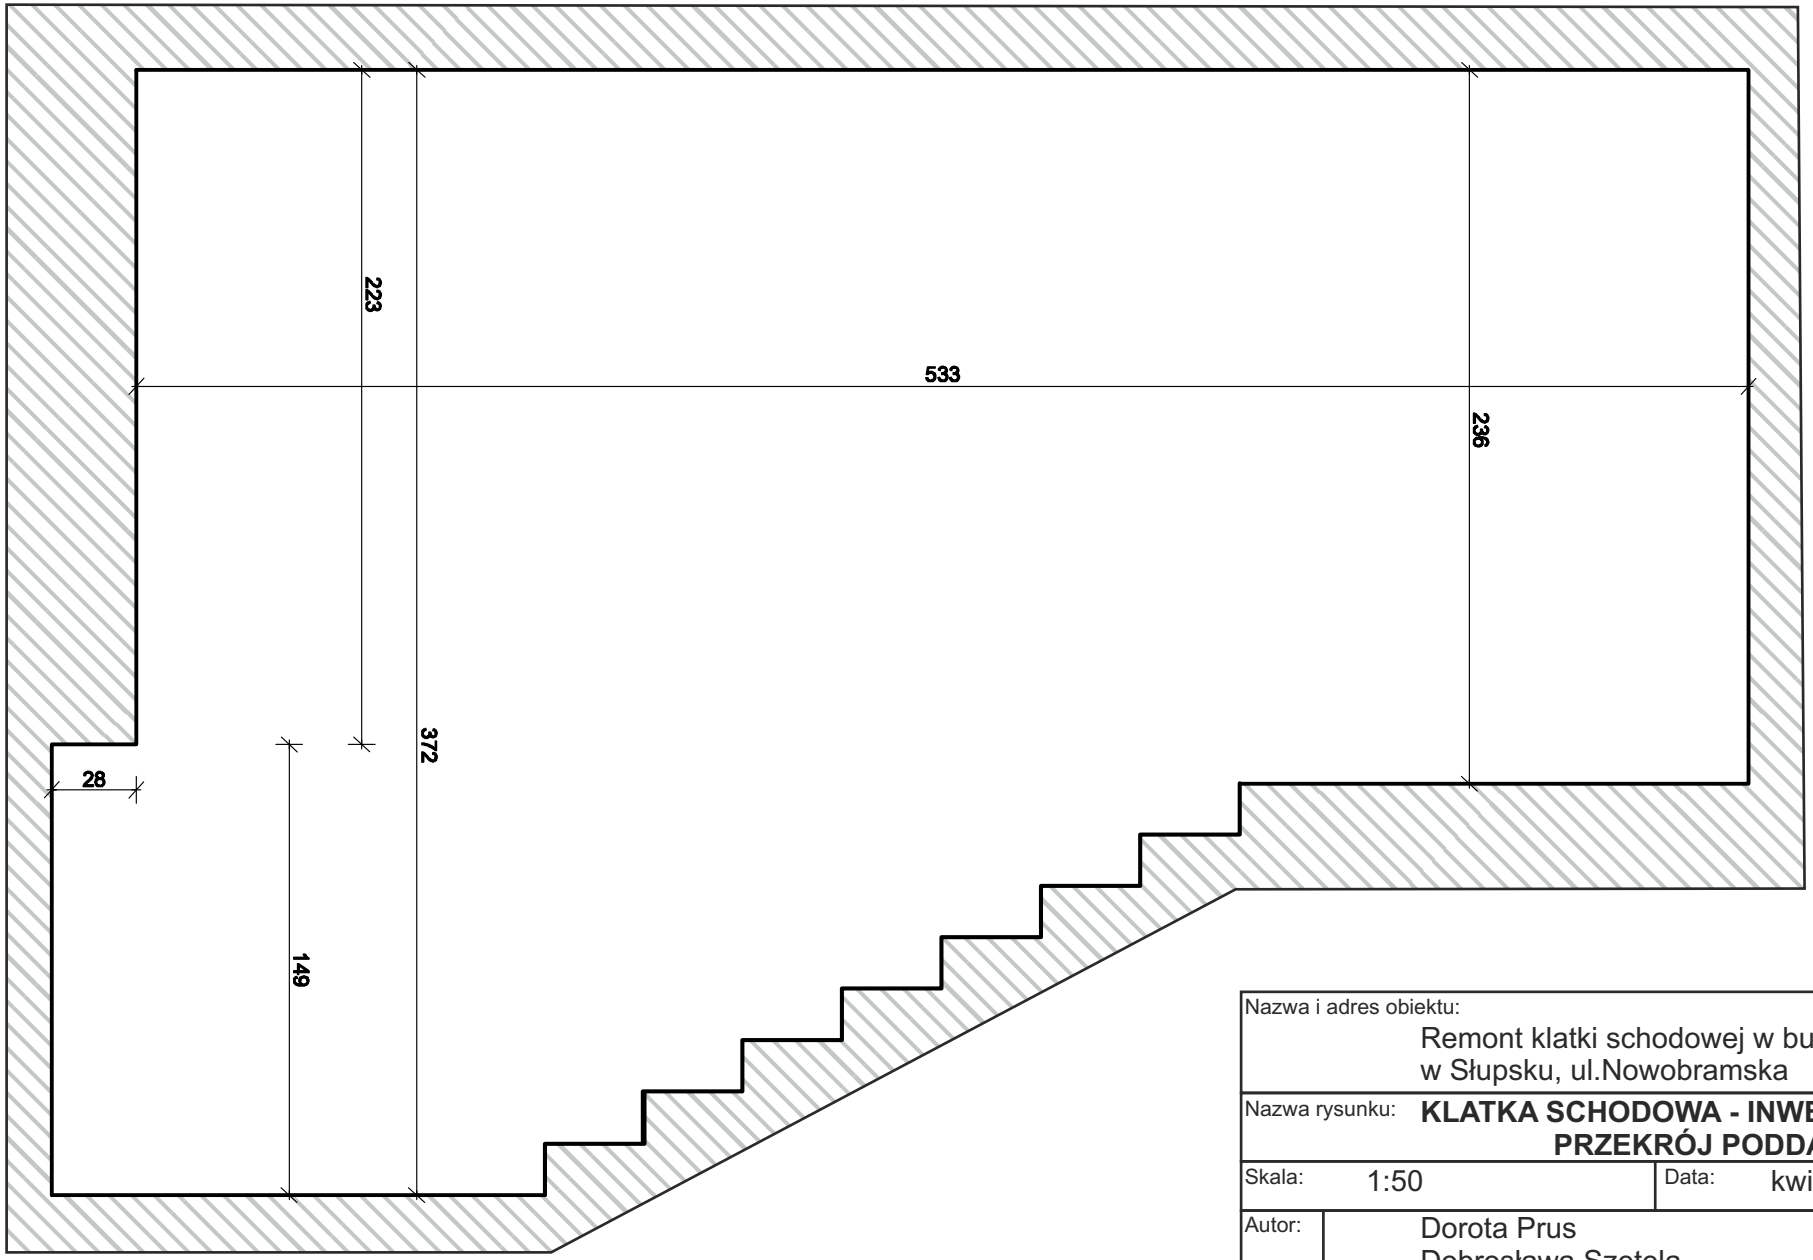

Nazwa i adres obiektu:	Remont klatki schodowej w budynku wielorodzinnym w Słupsku, ul.Nowobramska
Nazwa rysunku:	**KLATKA SCHODOWA - INWENTARYZACJA PRZEKRÓJ PODDASZA**
Skala: 1:50	Data: kwiecień 2012
Autor:	Dorota Prus Dobrosława Szetela