
RZUT PARTERU 1:100

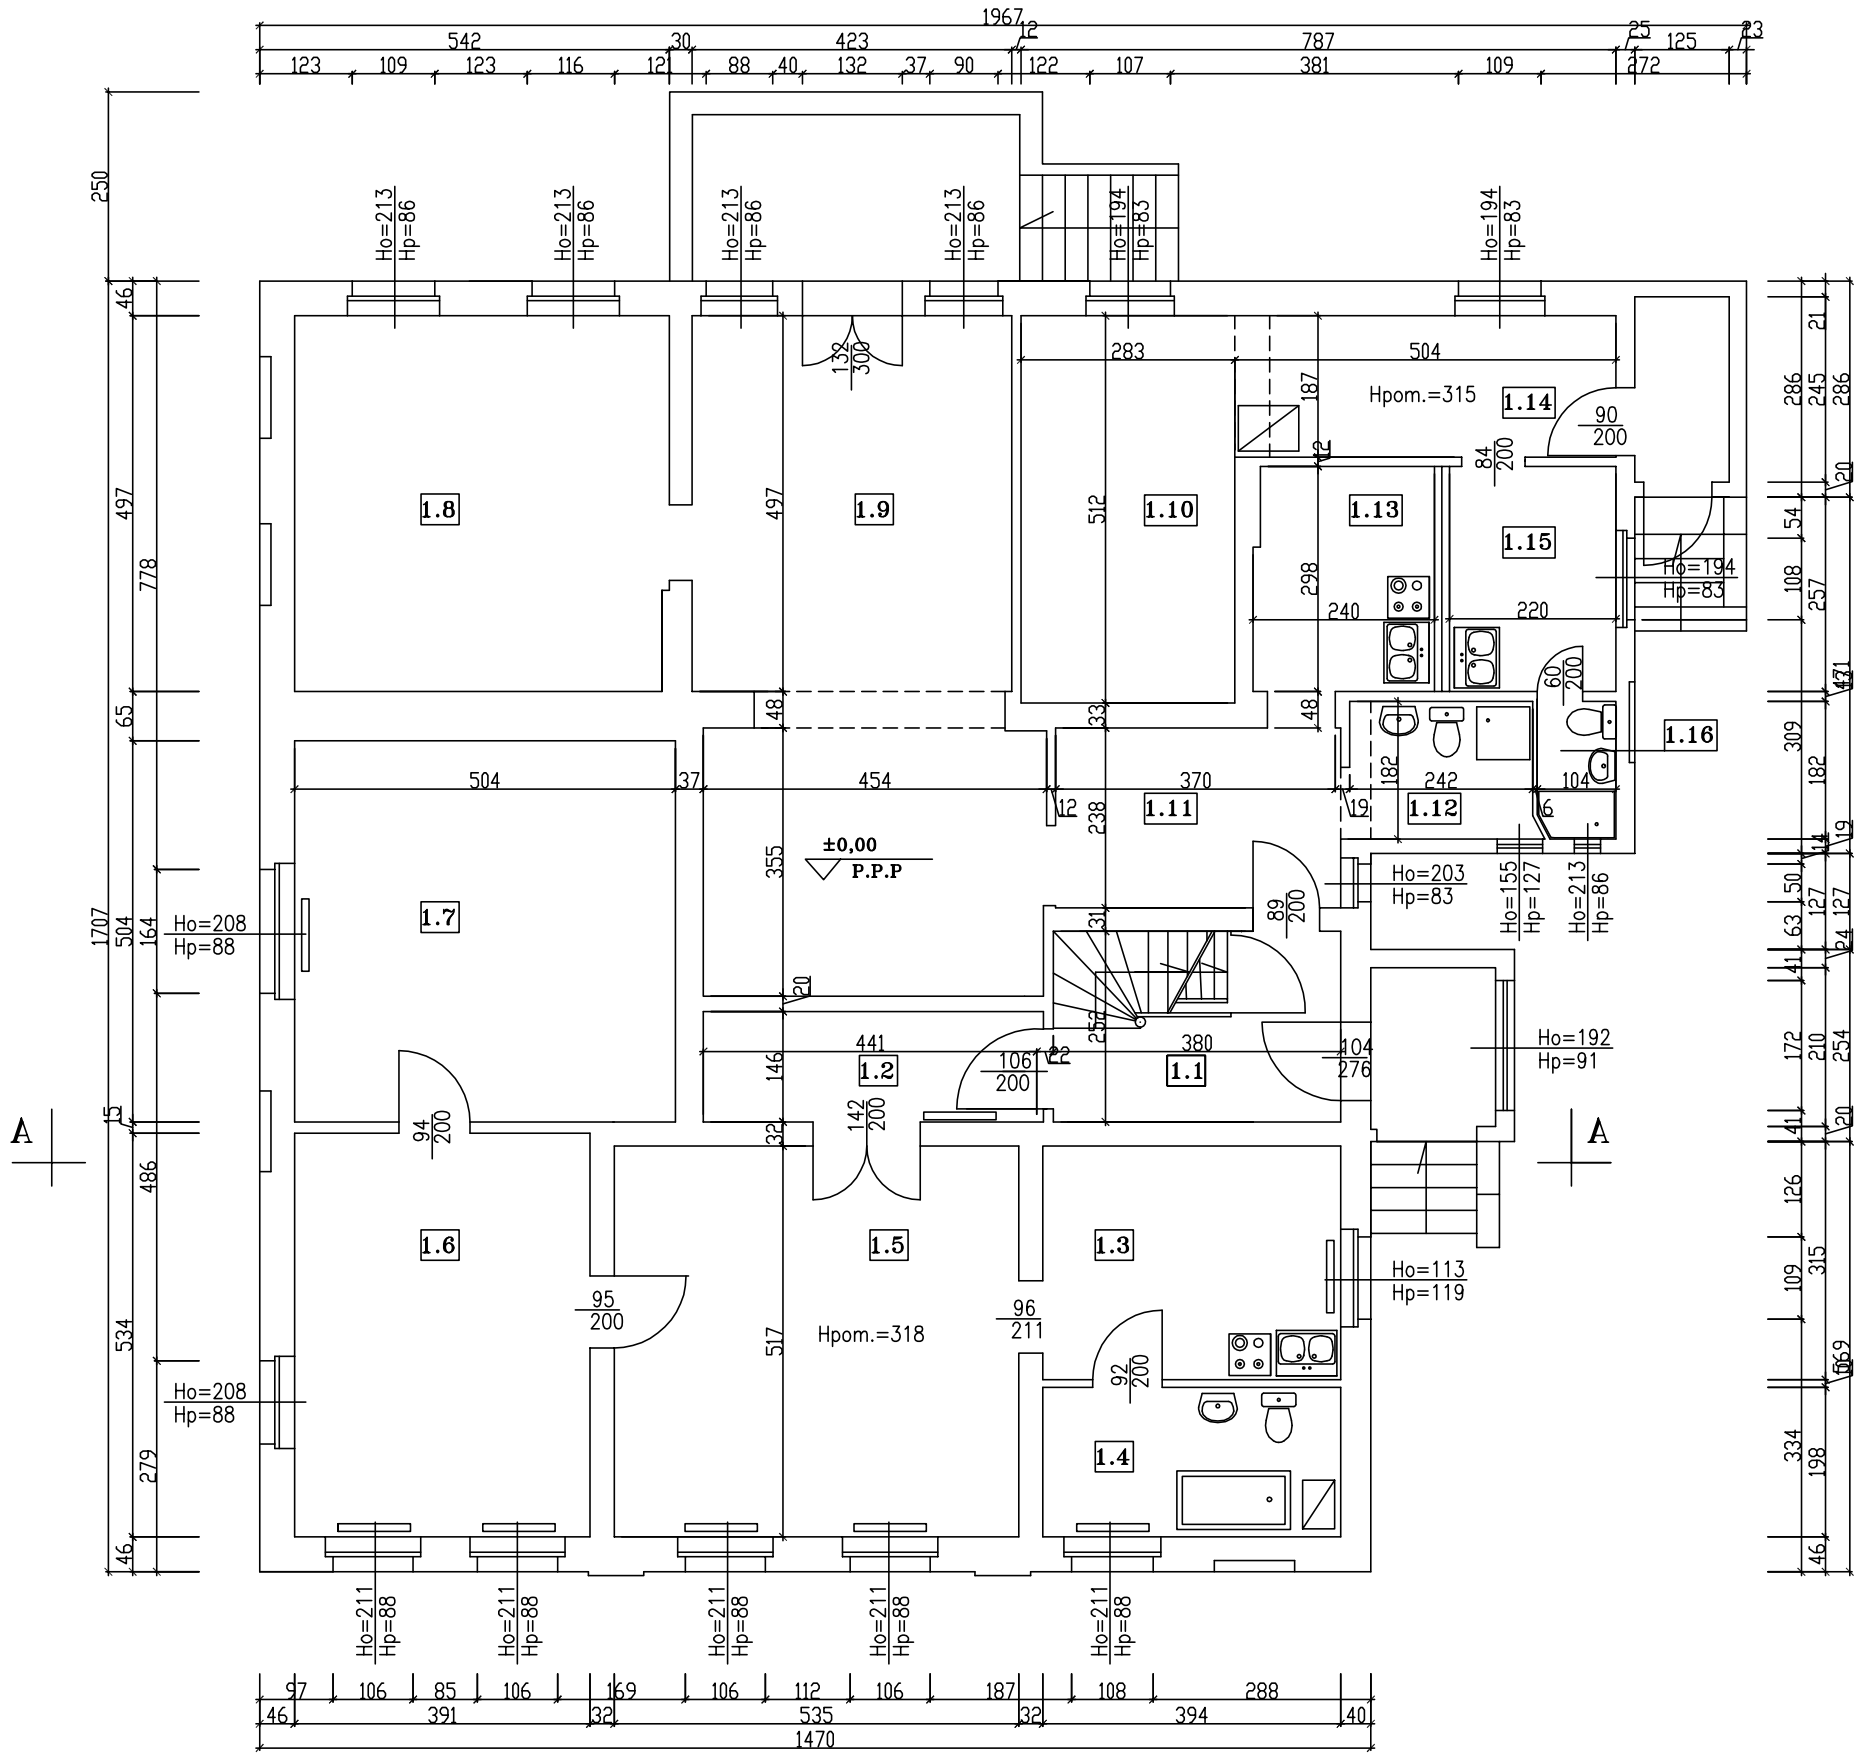

WYKAZ POMIESZCZEŃ

NR POM.	NAZWA POMIESZCZENIA	POW. m
1.1	klatka schodowa	9,58
1.2	p.pokój	6,44
1.3	kuchnia	12,41
1.4	łazienka	7,80
1.5	pokój	27,66
1.6	pokój	20,88
1.7	pokój	25,40
1.8	pokój	26,94
1.9	pokój	39,32
1.10	pokój	14,49
1.11	p.pokój	8,80
1.12	łazienka	4,40
1.13	kuchnia	7,15
1.14	pokój	9,42
1.15	kuchnia	6,55
1.16	łazienka	1,89
POW. RAZEM m		229,13

OBIEKT: BUDYNEK MIESZKALNY		
ADRES: 76–200 SŁUPSK, ul. SŁOWACKIEGO 5		
TYTUŁ RYS.: RZUT PARTERU	SKALA: 1:100	NR RYS.: 3
AUTOR: mgr inż. JAROSŁAW WEITMANN upr. proj. AN/8346/720/86	PODPIS:	DATA: 04/2012