
RZUT PIĘTRA 1:100

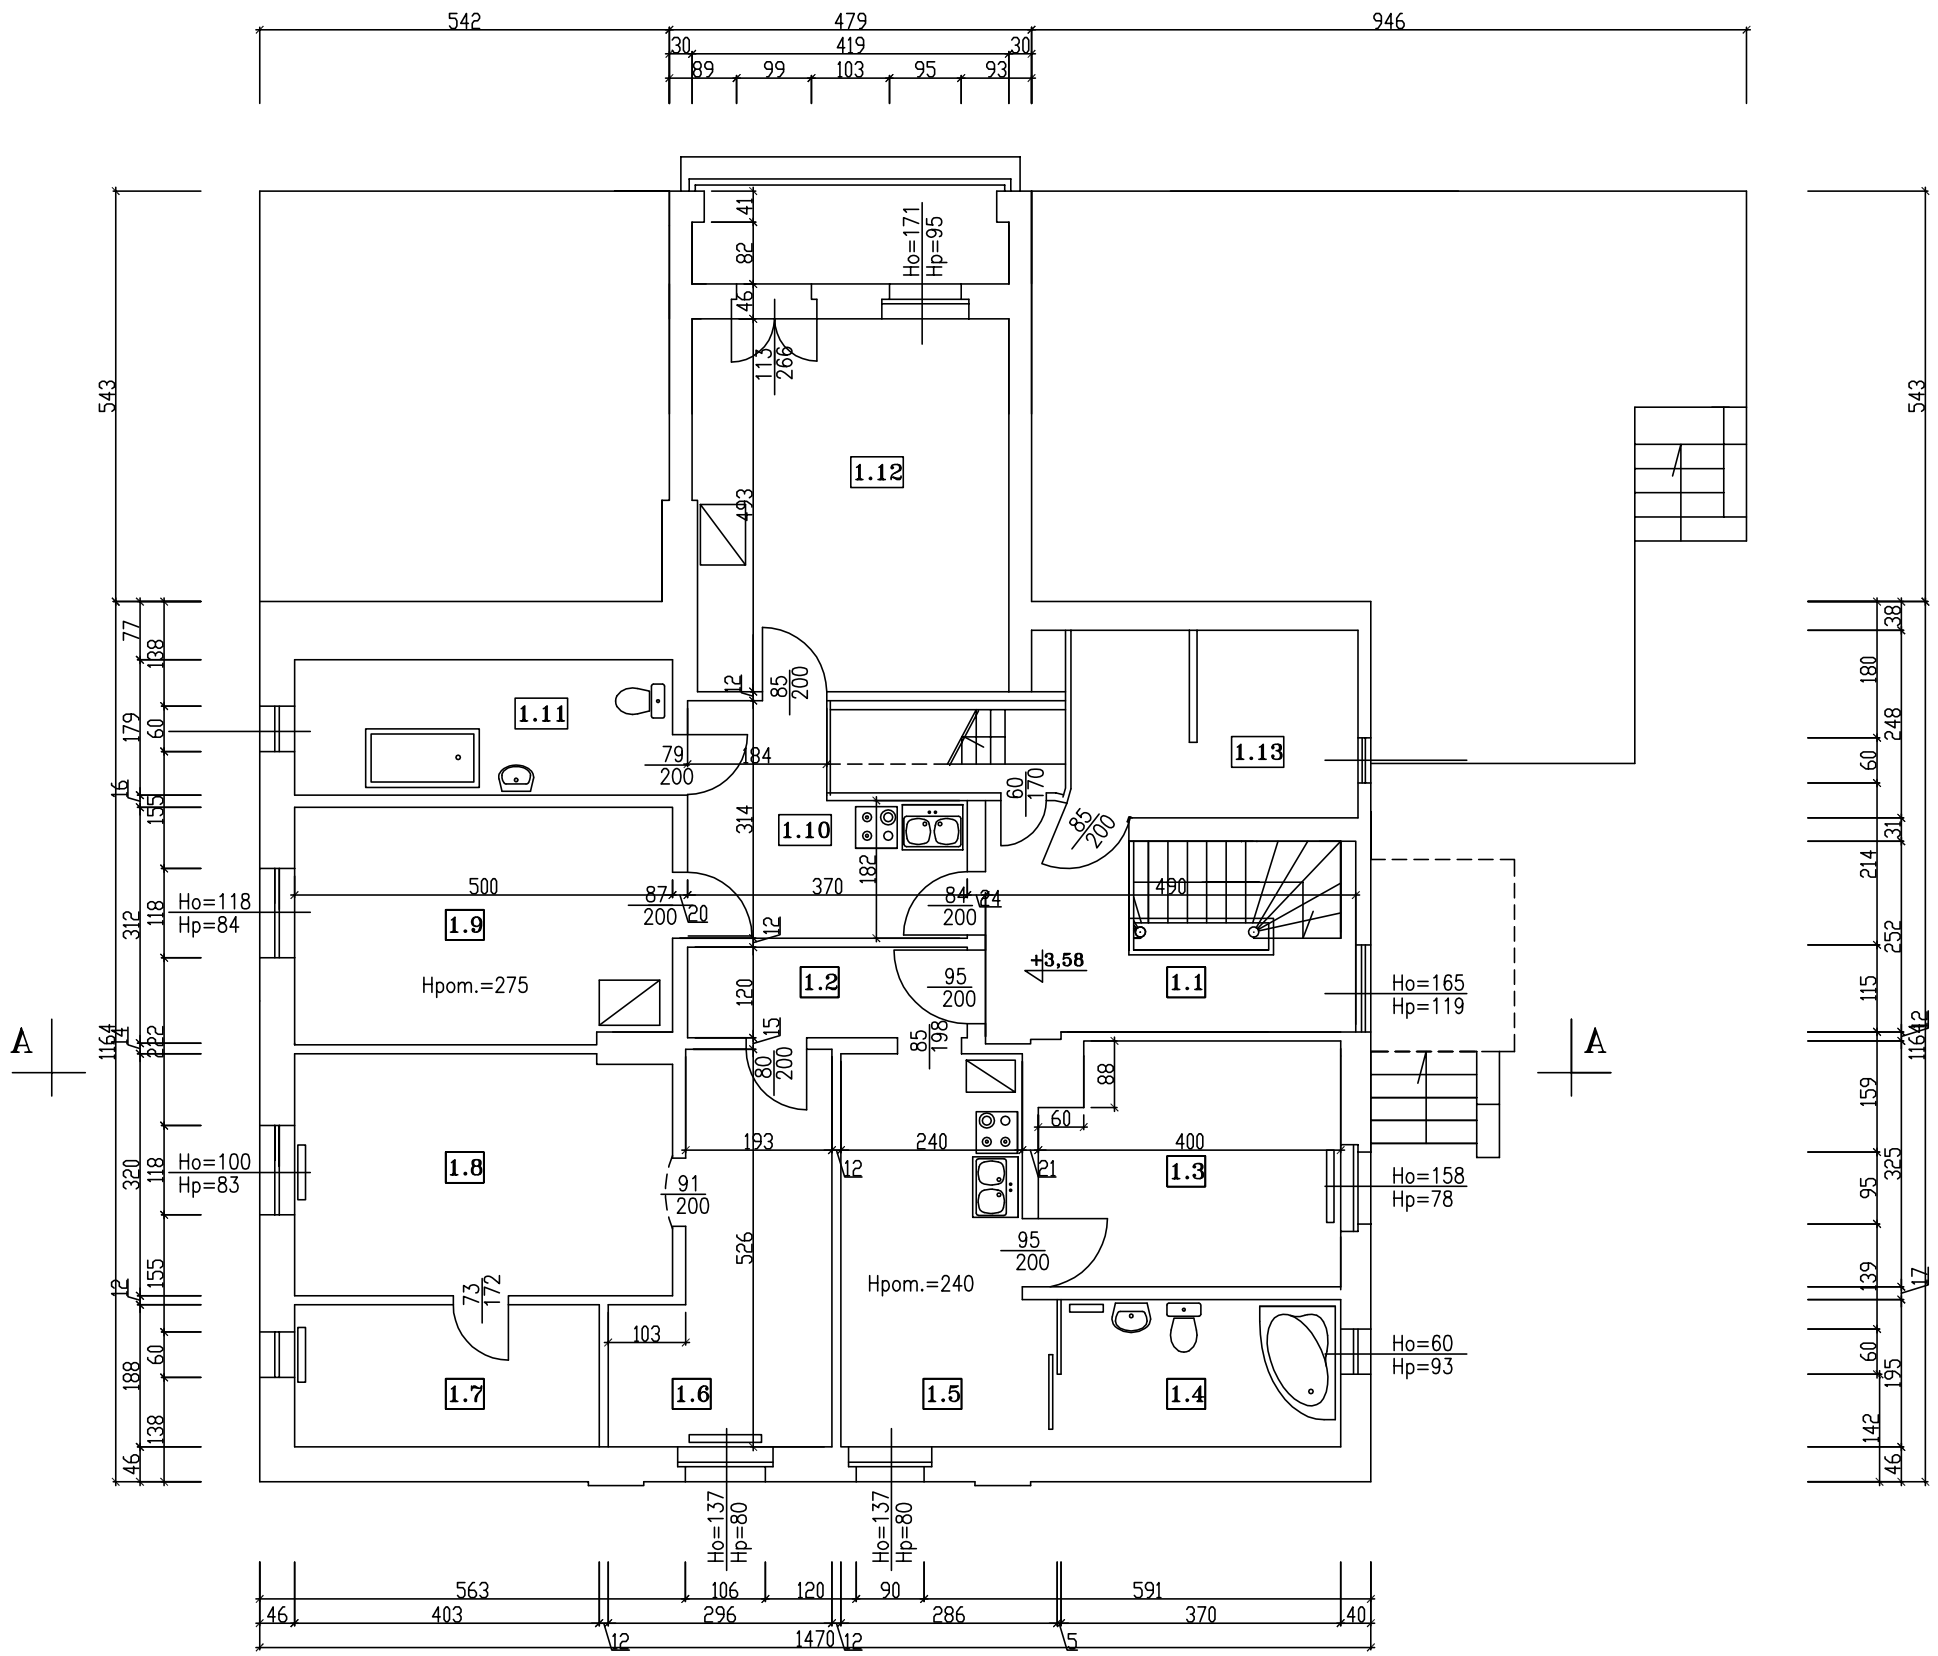

WYKAZ POMIESZCZEŃ

NR POM.	NAZWA POMIESZCZENIA	POW. m
1.1	klatka schodowa	12,35
1.2	p.pokój	4,44
1.3	pokój	12,47
1.4	łazienka	—
1.5	kuchnia	12,62
1.6	pokój	12,27
1.7	garderoba	—
1.8	pokój	16,00
1.9	pokój	15,60
1.10	kuchnia	9,60
1.11	łazienka	—
1.12	pokój	20,65
1.13	schowek	—
	POW. RAZEM m²	116,00

OBIEKT BUDYNEK MIESZKALNY		
ADRES 76–200 SŁUPSK, ul. SŁOWACKIEGO 5		
TYTUŁ RYS. RZUT PIĘTRA	SKALA 1:100	NR RYS. 4
AUTOR mgr inż. JAROSŁAW WEITMANN upr. proj. AN/8346/720/86	PODPIS	DATA 04/2012