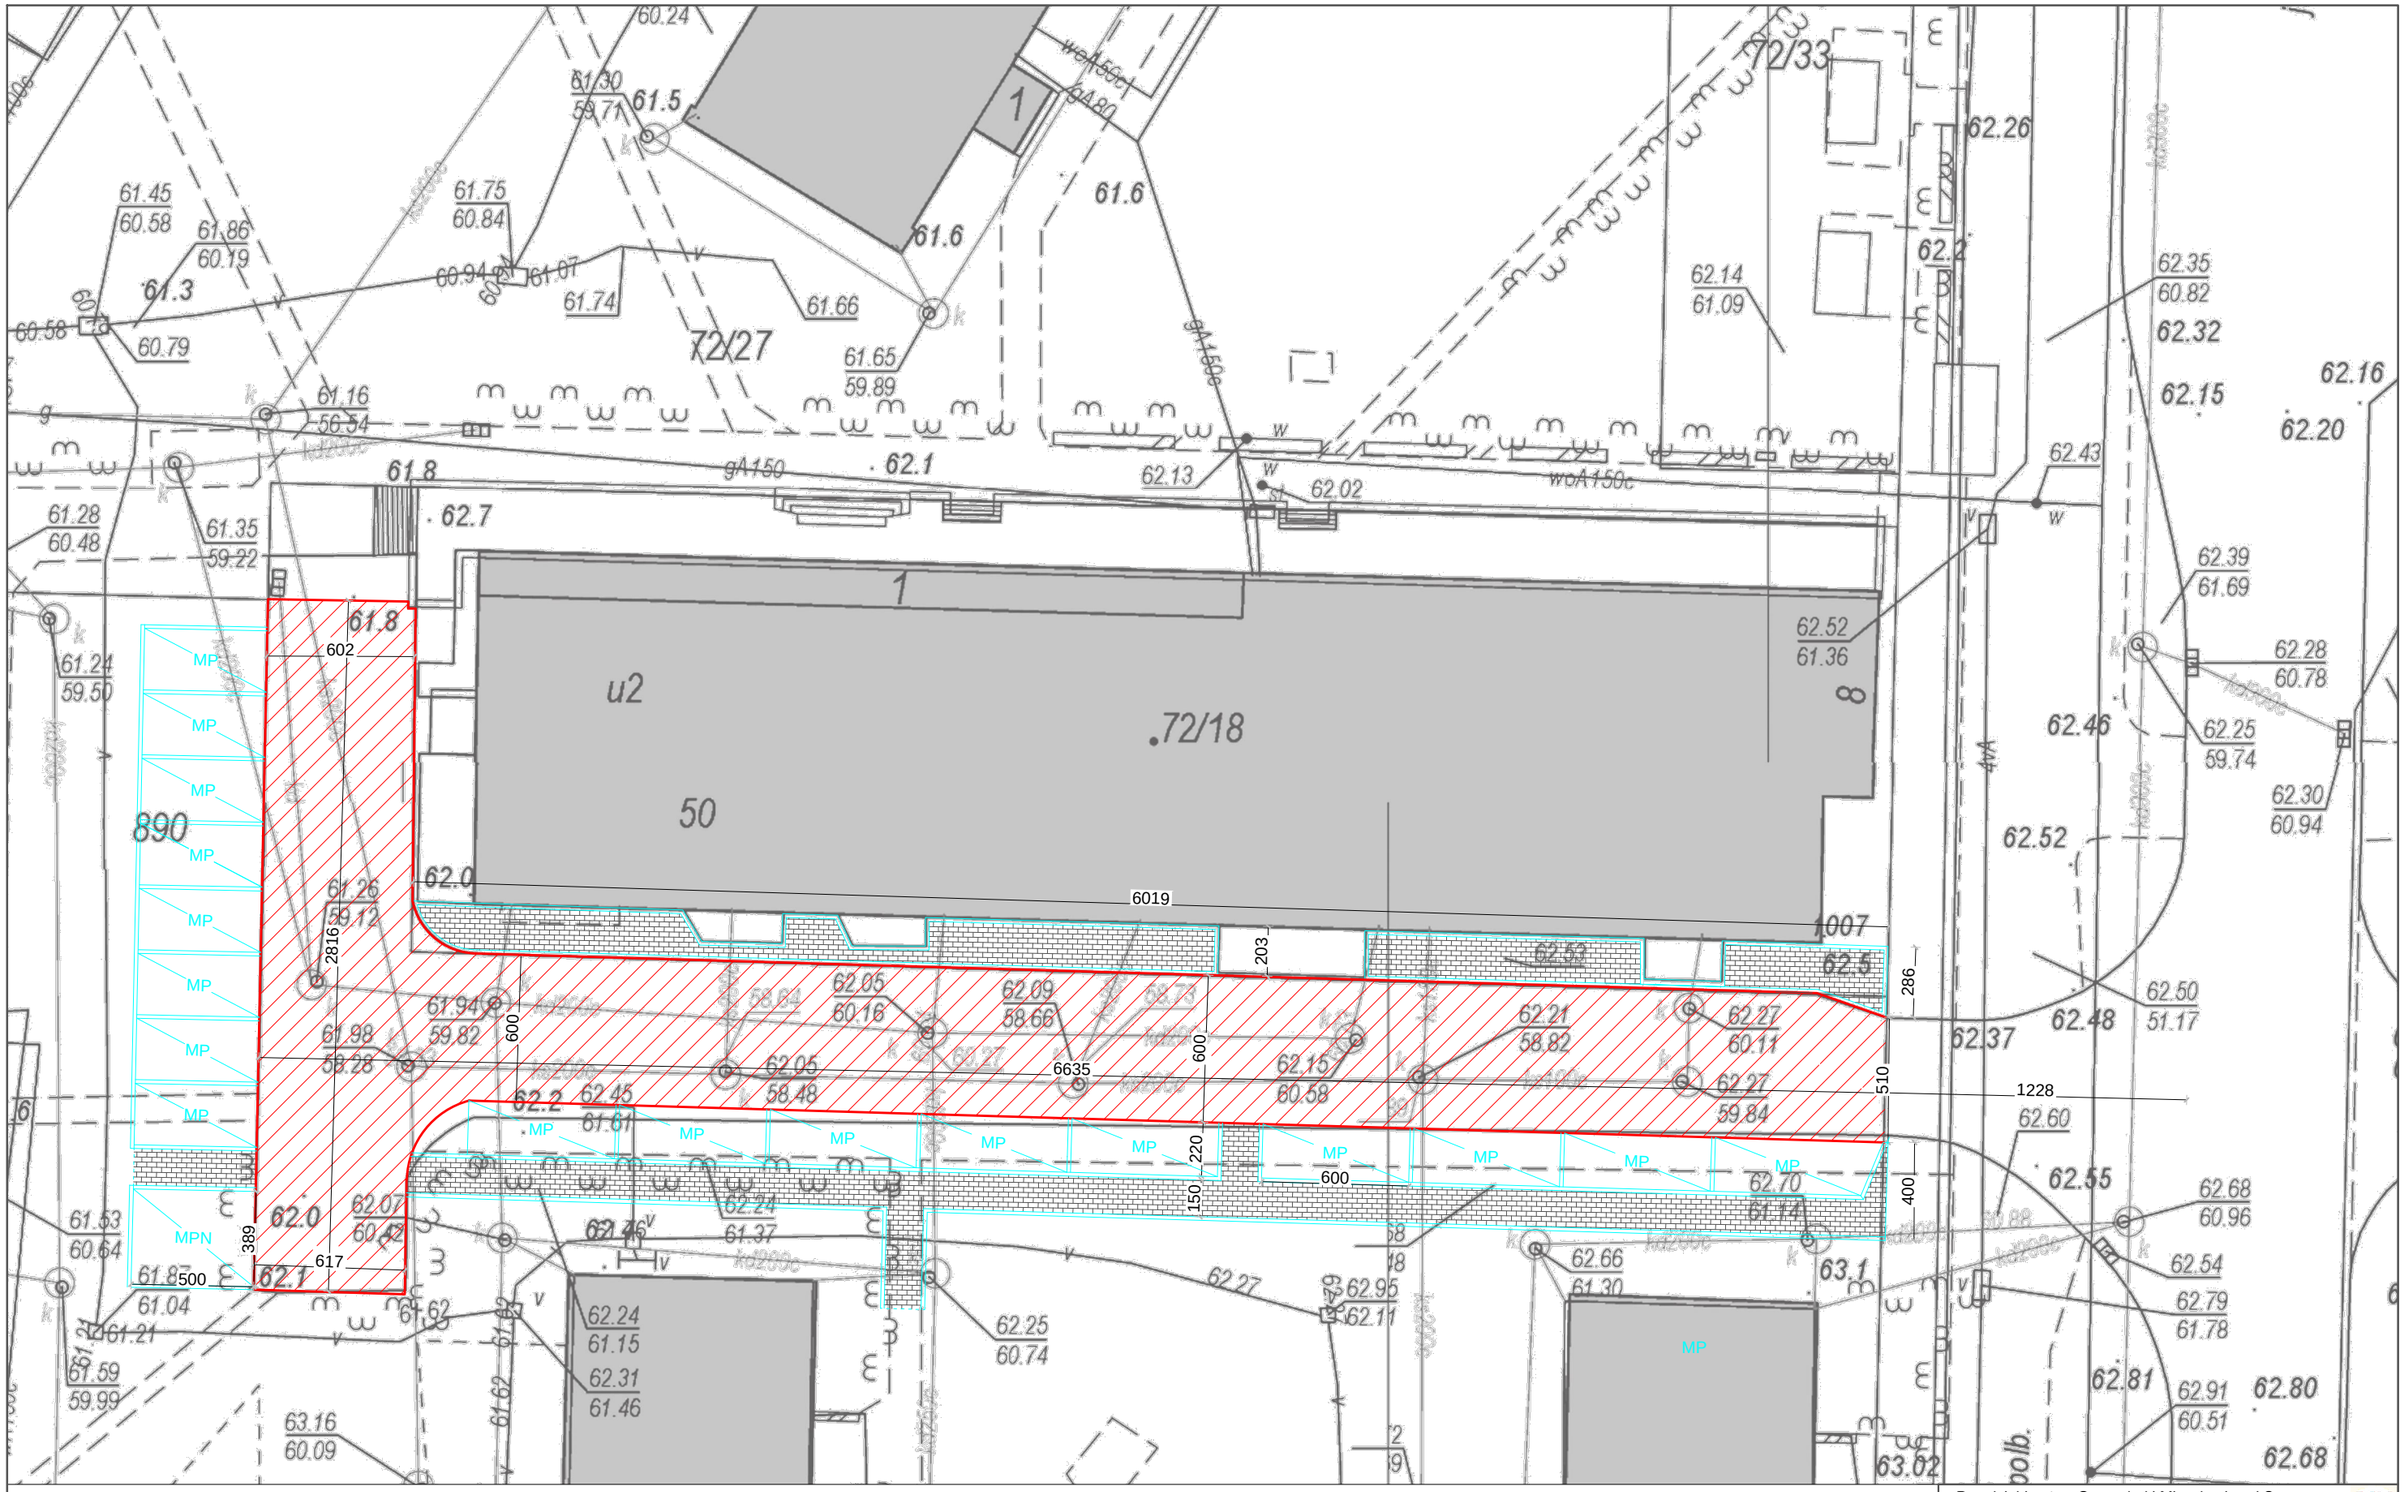


N

Droga wewnętrzna
powierzchnia - 527.68 m²

Projektowany chodnik
powierzchnia - 184.33 m²

MP Projektowane
miejsca postojowe - 261.16 m²

krawężnik 192.31 mb

Przedsiębiorstwo Gospodarki Mieszkaniowej Sp. z o.o.
ul. Tuwima 4
76-200 Słupsk

KONCEPCJA ZAGOSPODAROWANIA DROGI WEWNĘTRZNEJ
DZIAŁKI 72/18 W OBRĘBIE 0017
UL. HUBALCZYKÓW, 76-200 SŁUPSK

OBIEKT:	RODZAJ RYSUNKU:
DZIAŁKA 72/18 OB 0017	KONCEPCJA

TYTUŁ RYSUNKU: KONCEPCJA ZAGOSPODAROWANIA

OPRACOWANIE:	PODPIS:
mgr inż. arch. Radosław Kotecki	

DATA OPRACOWANIA: LUTY 2017	skala 1:250	NR RYS.I.1