
II PIĘTRO

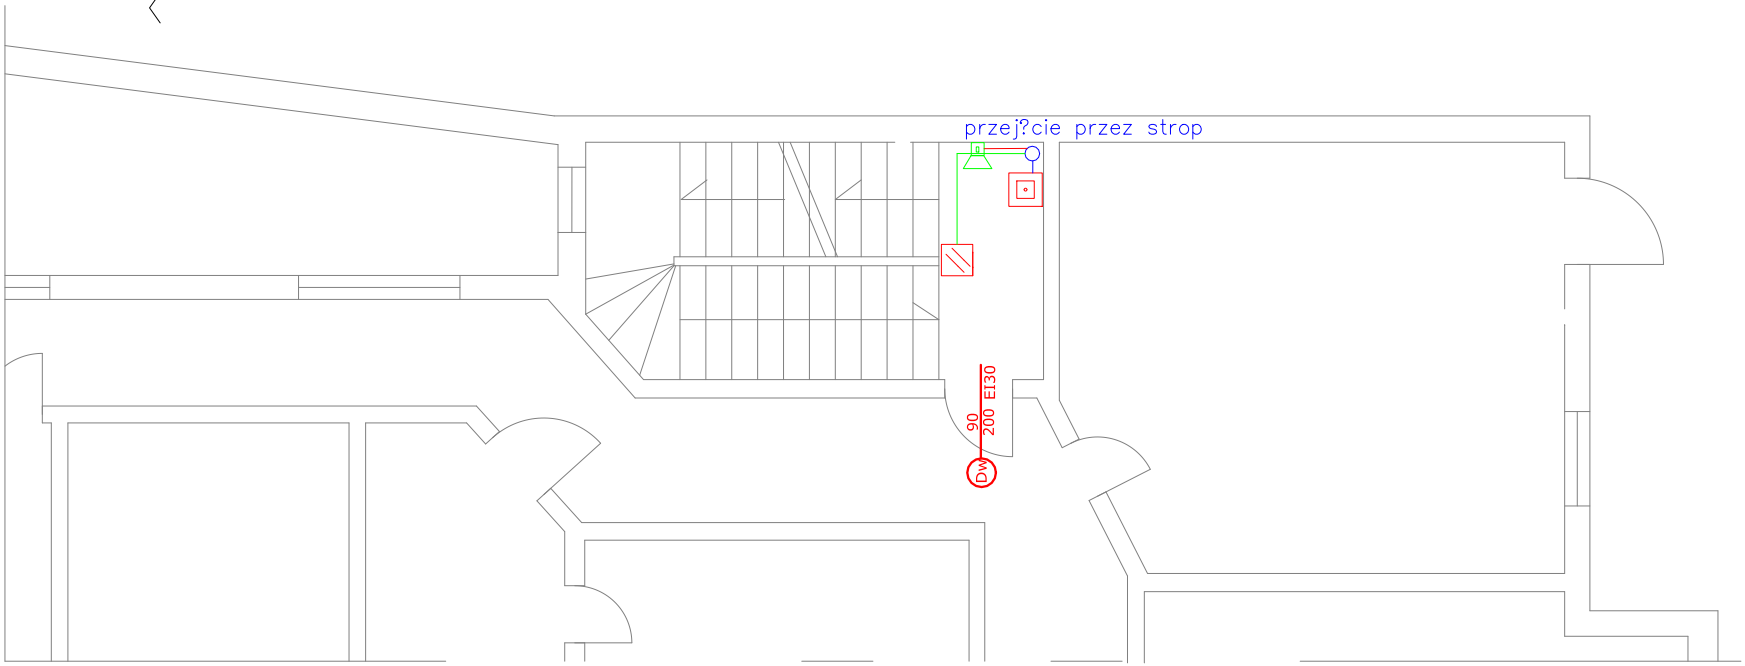

LEGENDA	
	czujka optyczna dymu C4416
CDD	centrala oddymiania AFG 2004/16A 1L2G
	przycisk oddymiania RPO-02/7P
	klapa oddymiająca VELUX SK08 114x140 z siłownikiem
	siłownik FTA 600 R S12 24V ZEW
	sygnalizator akustyczny SA-K7

YnTKSYekw 1x2x1

HTKSH 4x2x1

HDGs 2x1,5mm PH 30
HDGs 1x2x2,5mm PH 30

Budynek zaliczony do ZL- III i ZL-IV kategorii zagrożenia ludzi
ul. Sienkiewicza 7, 76-200 Słupsk

5.

INWESTOR: PGM Sp z o.o. 76-200 Słupsk ul. Tuwima 4 -
Administracja Wspólnot i Lokali nr 1, 76-200 Słupsk ul. Prusa 6

Projekt Systemu Wydzielenia Przeciwpożarowego
Oraz Oddymiania Grawitacyjnego Klatki Schodowej

Projektował:

mgr inż. Lech Kanigowski mgr inż. Maciej Wojciechowski

04.2018

RZUT II PIĘTRA