
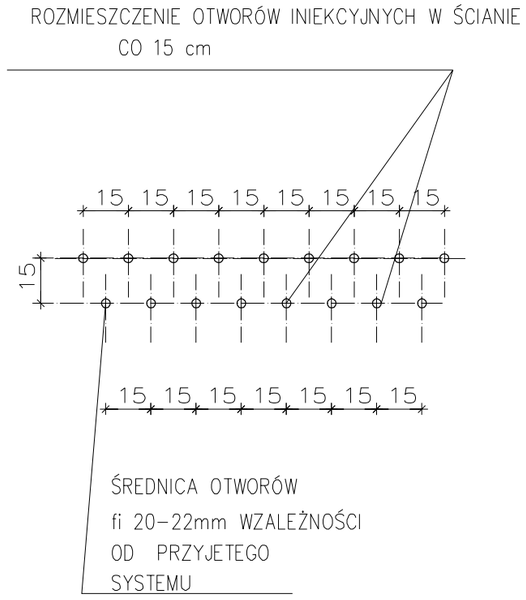


WIDOK OD CZOŁA

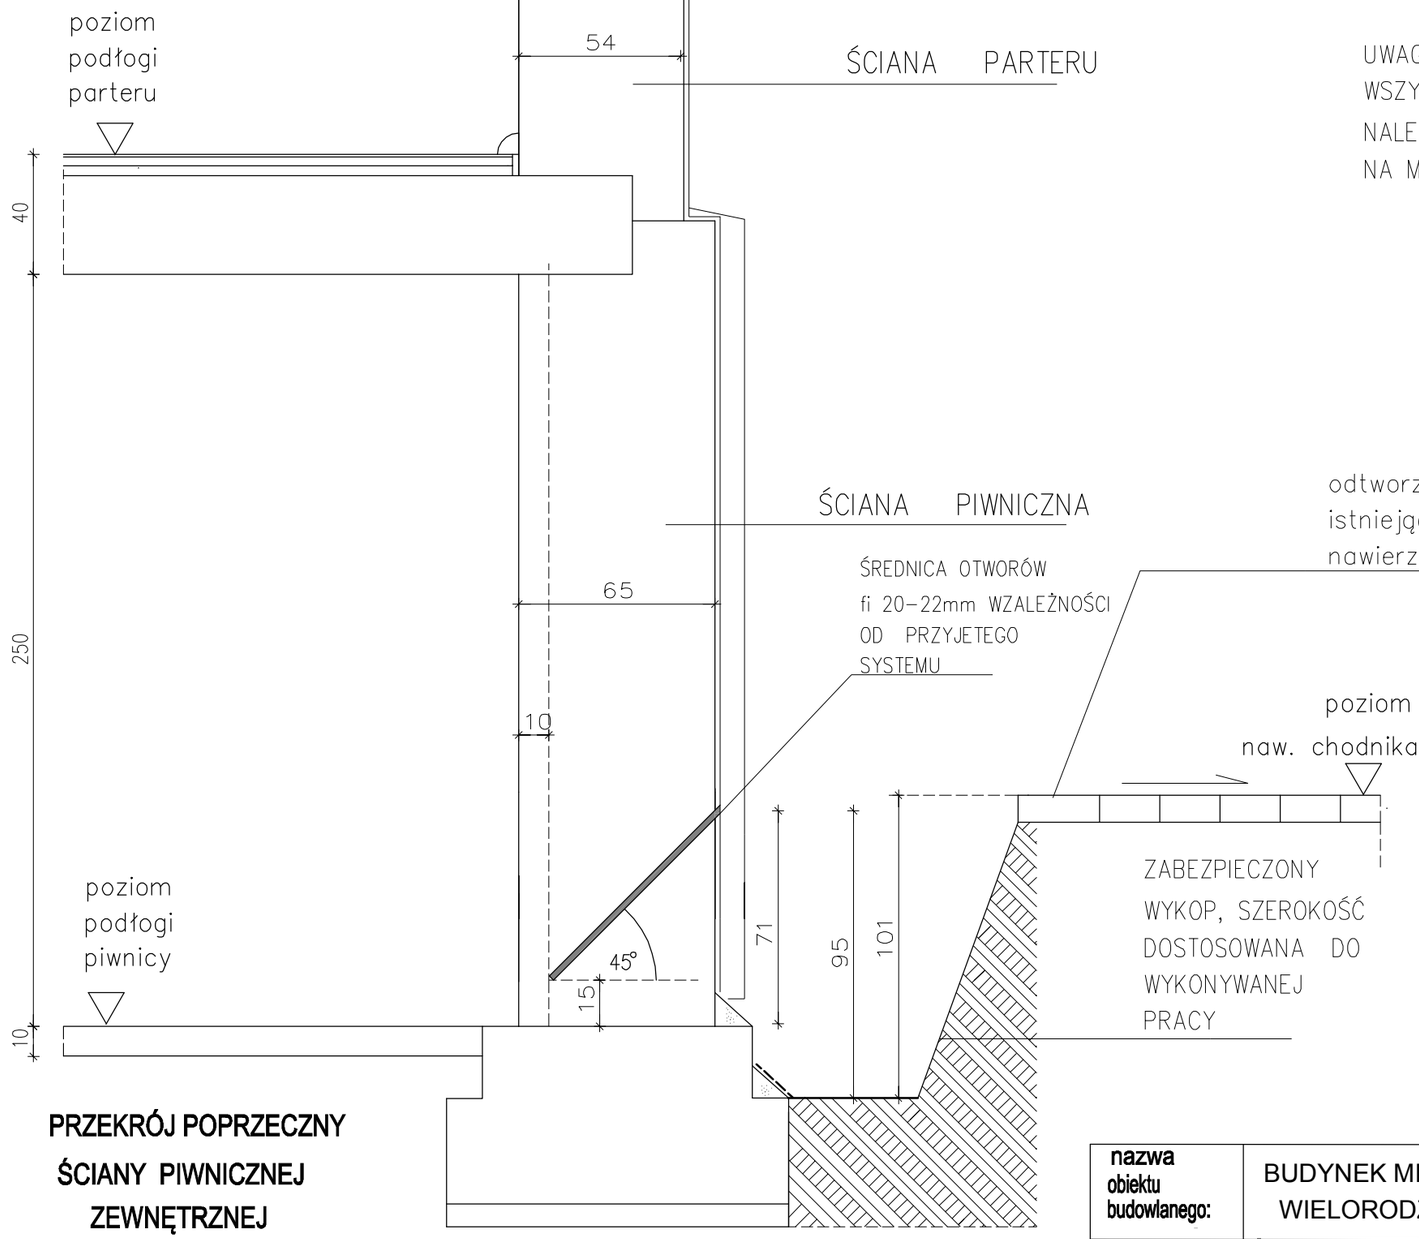

PRZEKRÓJ POPRZECZNY
ŚCIANY PIWNICZNEJ
ZEWNĘTRZNEJ

UWAGA:
WSZYSTKIE WYMIARY
NALEZY SPRAWDZIĆ
NA MIEJSCU BUDOWY

nazwa obiektu budowlanego:	BUDYNEK MIESZKALNY WIELORODZINNY	
adres :	76-200 SŁUPSK , MICKIEWICZA 48	
tytuł rysunku :	DETAL INIEKCJI ŚCIAN PIWNICZNYCH	data: 20.06.2018
faza:	projekt budowlany	skala: 1 : 20
branża :	architektoniczna	numer rys. 14
projektował :	mgr inż. arch. Piotr Bezubik upr. proj. 130/Gd/00 do projektowania bez ograniczeń w specjalności architektonicznej	