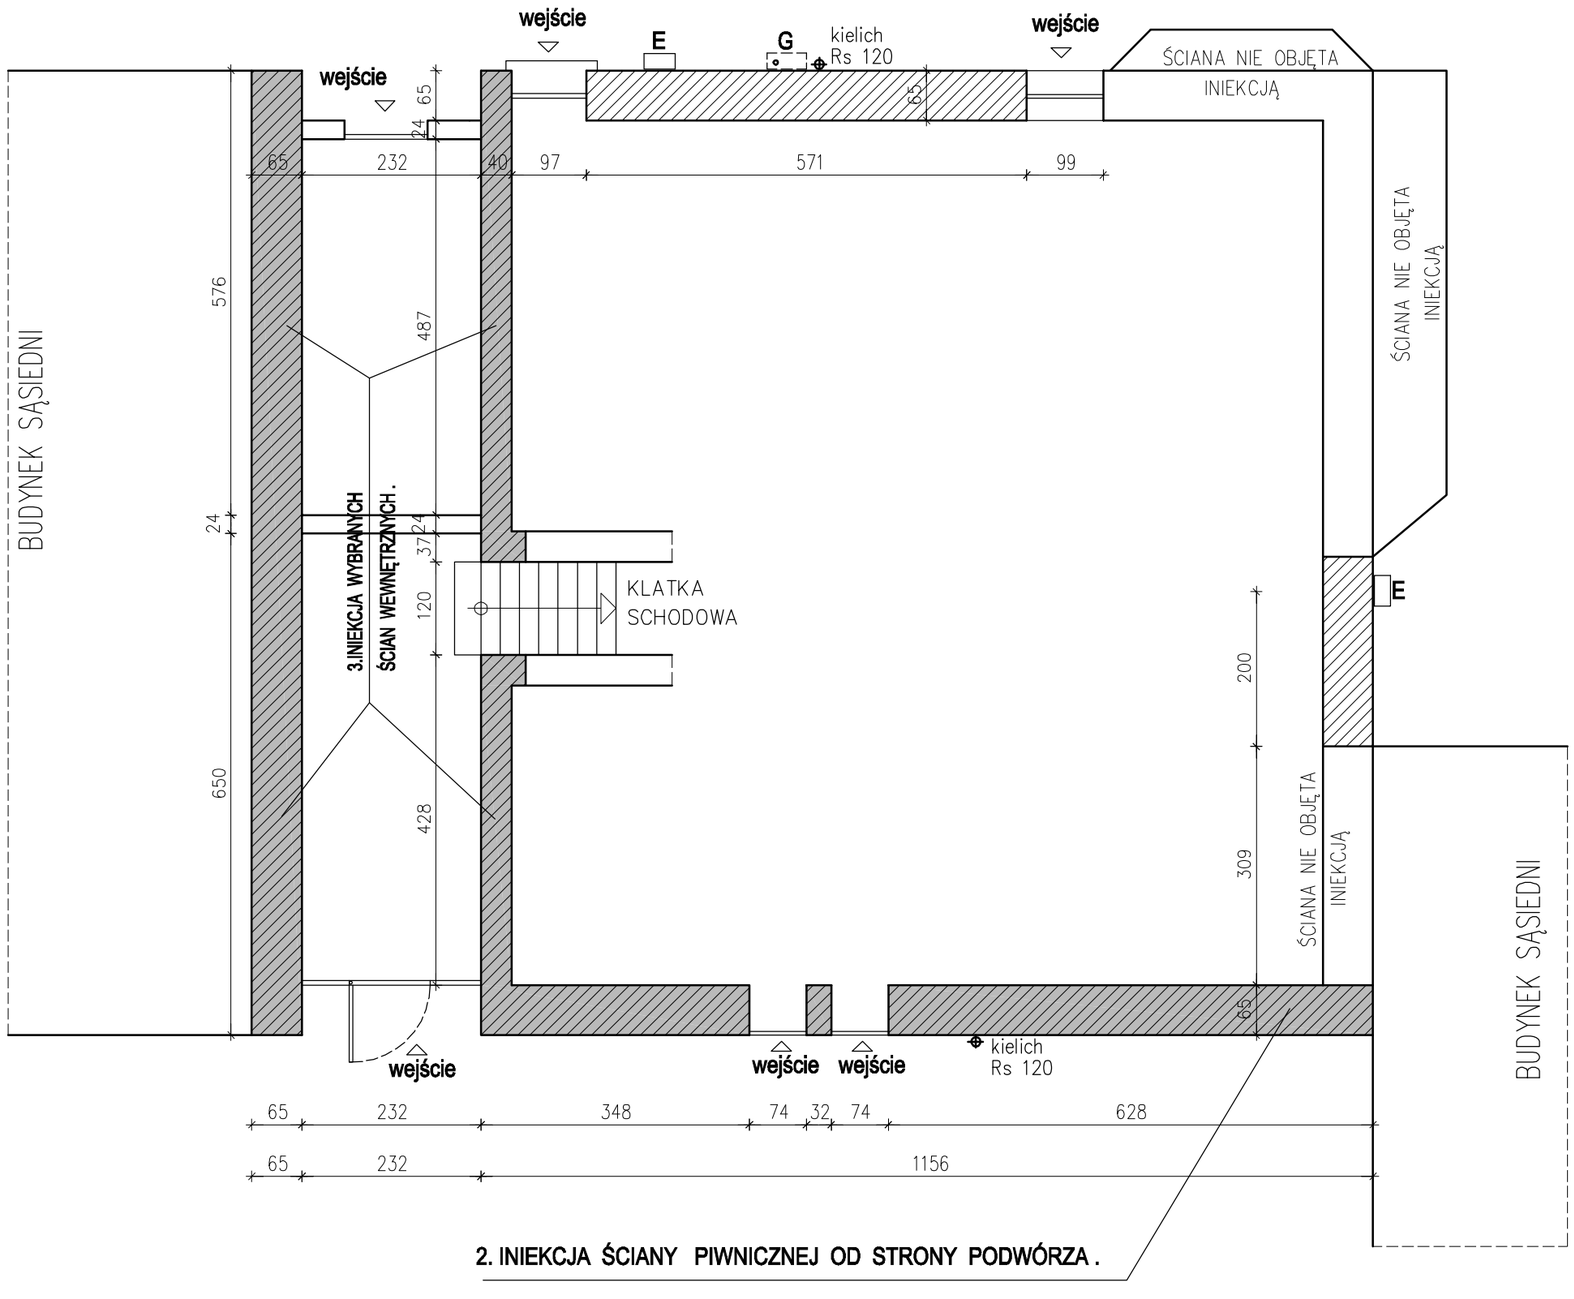


2. INIEKCJA ŚCIANY PIWNICZNEJ OD STRONY PODWÓRZA .

RZUT NA POZIOMIE PIWNIC

OZNACZENIA

- ŚCIANY OBJĘTE INIEKCJĄ

1. PRACE WEWNĄTRZ BUDYNKU PROWADZIĆ Z POZIOMU PODŁOGI .
2. WEWNĄTRZ PRZEJŚCIA USUNĄĆ ISTNIEJĄCE TYNKI , NA ŚCIANACH POŁOZYĆ DWUWARSTWOWY TYNK RENOWACYJNY
3. DO WYSOKOŚCI 150 cm NA SCIANACH GRES NA KLEJU .

nazwa obiektu budowlanego:	BUDYNEK MIESZKALNY WIELORODZINNY	
adres :	76-200 SŁUPSK , ul. MICKIEWICZA 48	
tytuł rysunku :	ZAKRES WYKONANIA INIEKCJI	data: 20,06,2018
faza:	projekt budowlany	skala 1 : 75
branża :	architektoniczna	numer rys. 15
projektował :	mgr inż. arch. Piotr Bezubik upr. proj. 130/Gd/00 do projektowania bez ograniczeń w specjalności architektonicznej	