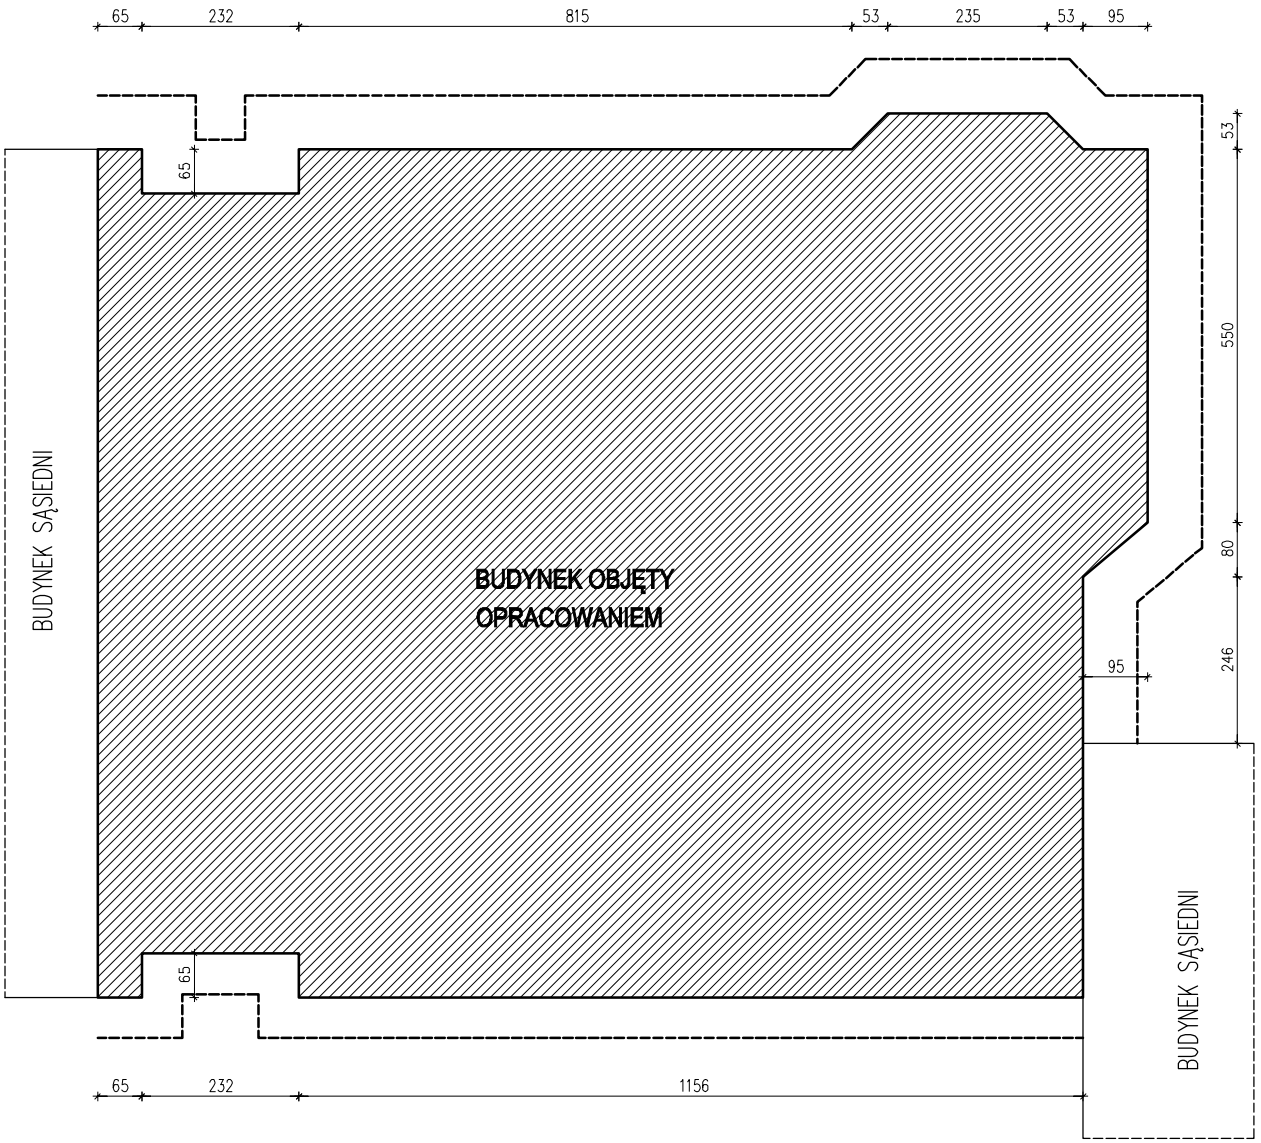


---------- zakres izolacji pionowej ścian piwnicznych

nazwa obiektu budowlanego:	BUDYNEK MIESZKALNY WIELORODZINNY	
adres :	76-200 SŁUPSK , ul. MICKIEWICZA 48	
tytuł rysunku :	zakres izolacji pionowej ścian piwnicznych	data: 20,06,2018
faza:	projekt budowlany	skala 1 : 16
branża :	architektoniczna	numer rys. 16
projektował :	mgr inż. arch. Piotr Bezubik upr. proj. 130/Gd/00 do projektowania bez ograniczeń w specjalności architektonicznej	