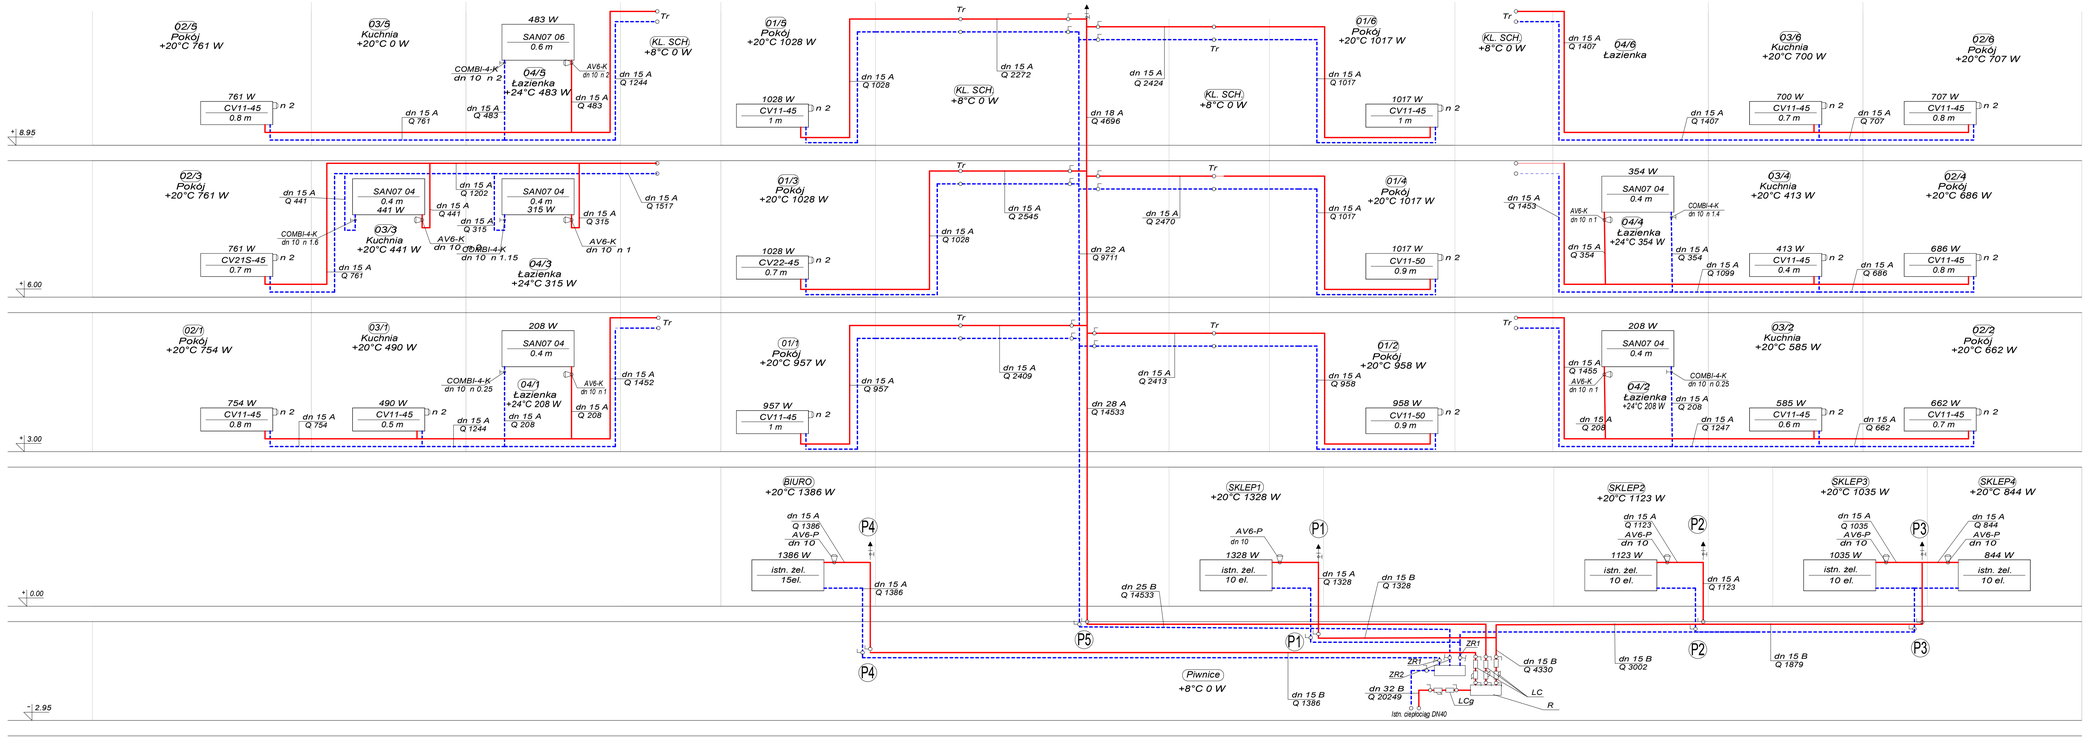


INSTALACJA C.O. ROZWINIĘCIE

SKALA 1:50

LEGENDA:

- projektowana instalacja c.o. (powrót i zasilenie)
- P1|P2|P3 piony projektowane do sklepu
- P4 pion projektowany do biura
- P5 pion projektowany dla lokali mieszkalnych
- LCg licznik ciepła główny z przetwornikiem ultradźwiękowym Multical 601 f-my Kamstrup; 1,5m^3/h DN25
- LC kompaktowy licznik ciepła z przetwornikiem ultradźwiękowym Multical 402 f-my Kamstrup; 0,6m^3/h DN15
- R 2x rozdzielacz c.o. (powrót i zasilenie), DN50, 4 obiegi
- ZR1 przelotowy zawór regulacyjny 1/2" (wykorzystać istn. zawory reg.)
- ZR2 zawor regulacyjny STROMAX-R f-my Herz DN25 n 5
- dn15 A średnica nominalna rur typ B - KAN-therm Steel
- dn15 B średnica nominalna rur typ B - stal czarna wg PN-74/H-74200
- Tr trójnik równoprzelotowy

UWAGA:

W przypadku złego stanu istn. zaworów regulacyjnych (ZR1), należy zastąpić je zaworami regulacyjnymi Herz Stromax R DN15
Wartości nastaw:
Sklepu: n 1.1
Biuro: n 2.1

PROJEKT: Wewnętrzna instalacja centralnego ogrzewania	JEDNOSTKA PROJEKTOWA: MGM BIURO PROJEKTOWE sp.z.o. 76-200 SŁUPSK UL. TUWIMA 5 KONI. 0-601-369-000 e-mail: mgmmikolajczyk@wp.pl		
INWESTOR: PGM Sp. z o.o. ul. Tuwima 4 76-200 Słupsk			
TYTUŁ RYSUNKU: Wewnętrzna instalacja c.o. Rozwinięcie instalacji	PROJEKTOWAŁA: mgr inż. MAŁGORZATA MIKOŁAJCZYK UPR. 70/G/01		
RYSUNEK: 6	SKALA: 1:50	DATA: 12.2011	OPRACOWAŁ: mgr inż. PIOTR MILEJSZO
BRANŻA: SANITARNA	NAZW: P.BUDOWLANY		SPRAWDZIŁ: ----------
RYSUNEK WYKONANY PRZY POMOCY PROGRAMU MEGACAD LICENCJA: MGM BIURO PROJEKTOWE			