
KOPIA MAPY ZASADNICZEJ

obr. 13 0013: dz. 475

SKALA 1:500

PLAN SYTUACYJNO-WYSOKOŚCIOWY - 1:500

SŁUPSK, ul. SŁOWACKIEGO 5

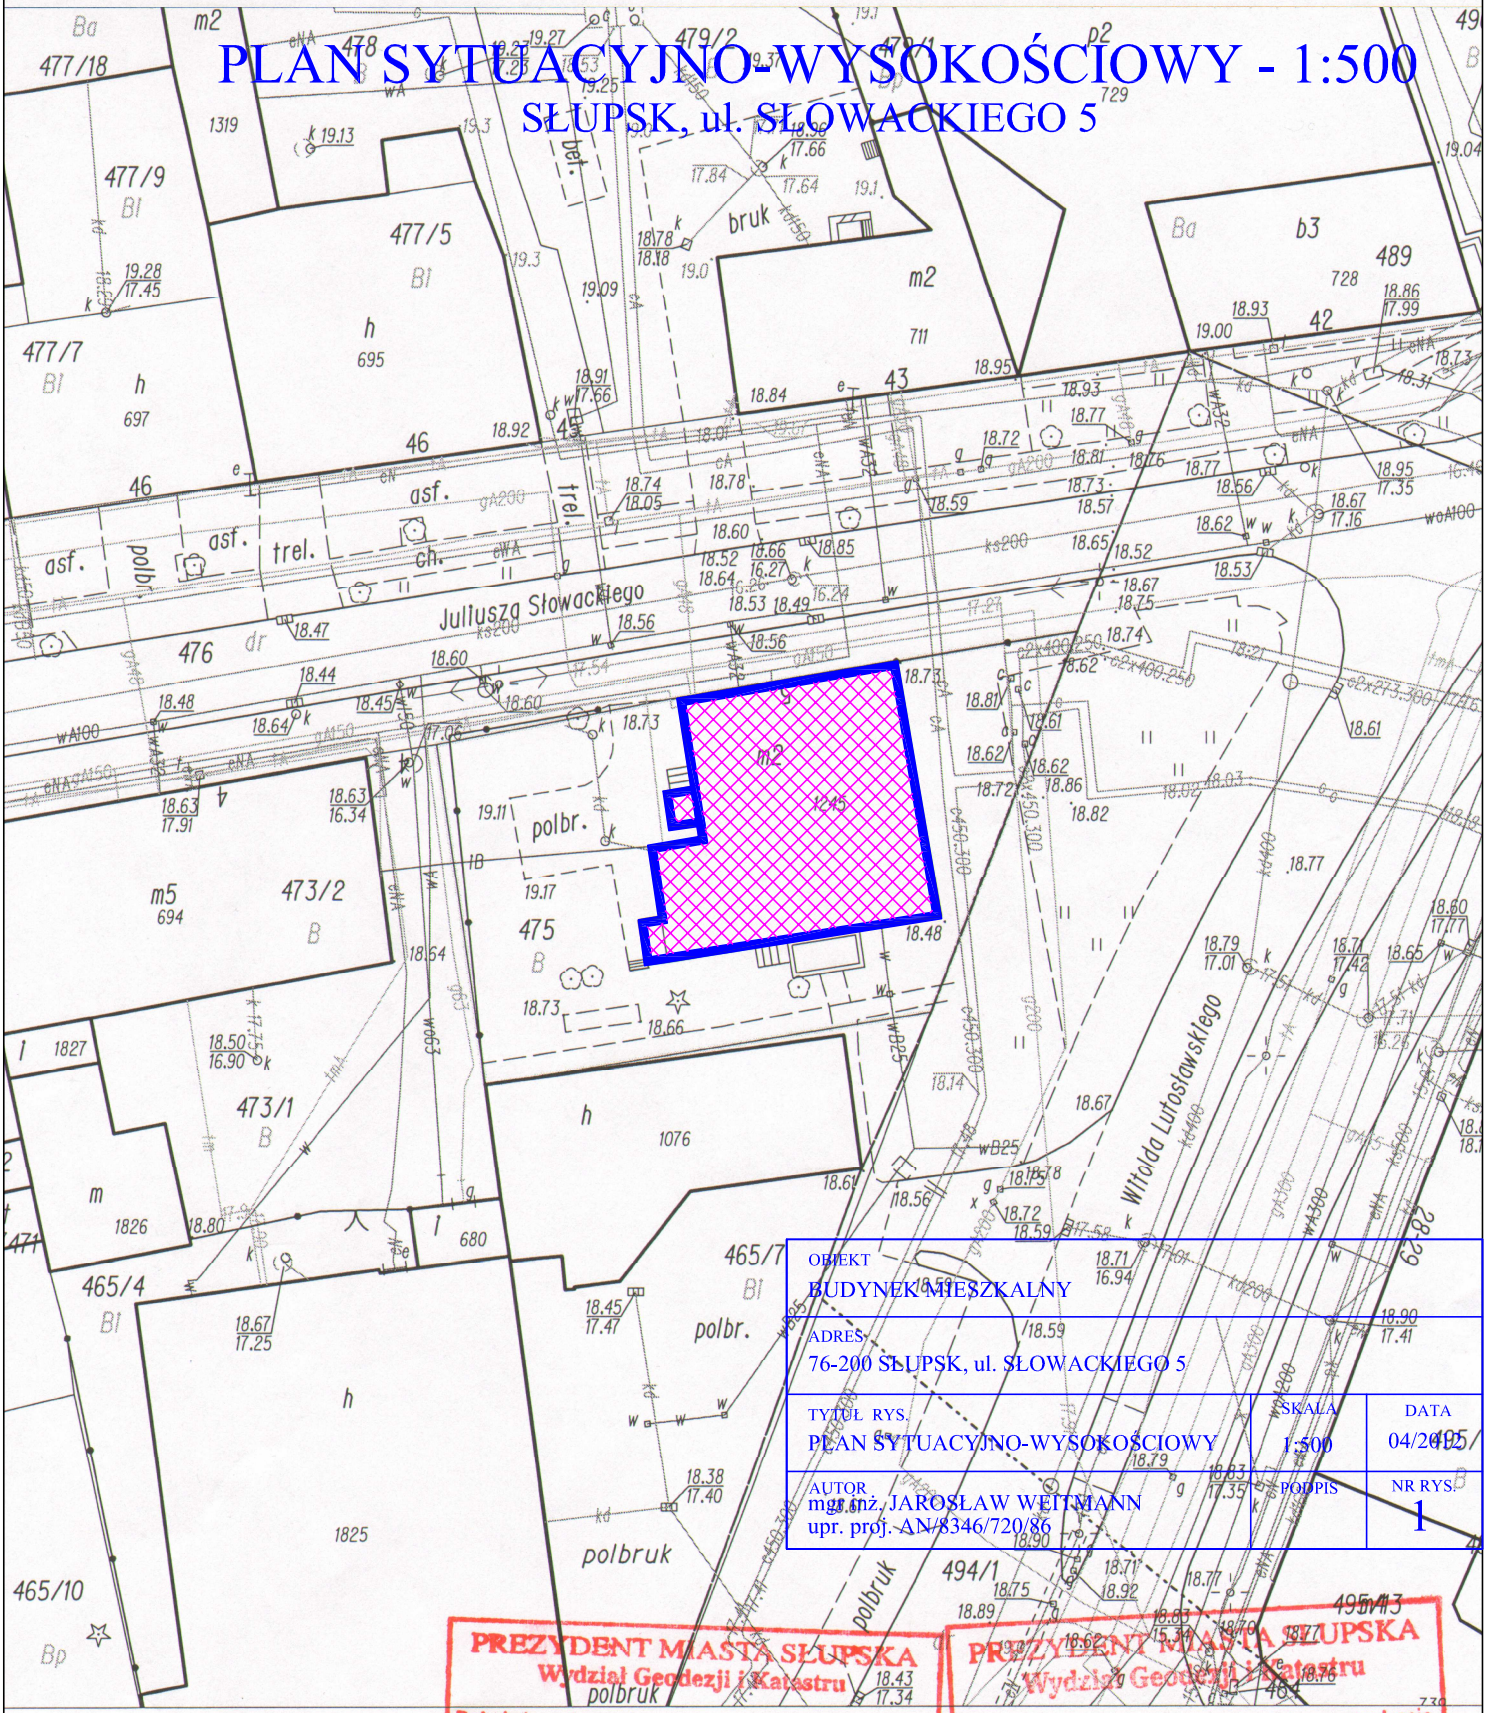

OBIEKT: BUDYNEK MIESZKALNY		
ADRES: 76-200 SŁUPSK, ul. SŁOWACKIEGO 5		
TYTUŁ RYS.: PLAN SYTUACYJNO-WYSOKOŚCIOWY	SKALA: 1:500	DATA: 04/2012
AUTOR: mgr inż. JAROSŁAW WEITMANN, upr. proj. AN/8346/720/86	PODPIS	NR RYS.: 1

Słupsk dn. 2012-04-11
Sporządził: Martyna Krupiarz

PREZYDENT MIASTA SŁUPSKA
Wydział Geodezji i Katastru

Poświadcza się zgodność niniejszej mapy z oryginałem przyjętym do państwowego zasobu geodezyjnego i kartograficznego w dniu ____
i zaewidencjonowanym pod nr 1059/2012

NINIEJSZA MAPA NIE MOŻE SŁUŻYĆ DO CELÓW PROJEKTOWYCH

Z up. PREZYDENTA
mgr Martyna Krupiarz
PODINSPEKTOR WYDZIAŁU GEODEZJI I KATASTRU

Słupsk, dnia 11 KWI. 2012

(imię i nazwisko, podpis, stanowisko służbowe osoby upoważnionej)

PREZYDENT MIASTA SŁUPSKA
Wydział Geodezji i Katastru

Reprodukowanie, rozpowszechnianie i rozprowadzanie niniejszego dokumentu wymaga zezwolenia o którym mowa w art. 18 ustawy z dnia 17 maja 1989 r.-Prawo geodezyjne i kartograficzne (tj. Dz.U. z 2010 r. Nr 193 poz. 1287 z późn. zm.)

Z up. PREZYDENTA
mgr Martyna Krupiarz
PODINSPEKTOR WYDZIAŁU GEODEZJI I KATASTRU

Słupsk, dnia 11 KWI. 2012

(imię i nazwisko, podpis, stanowisko służbowe osoby upoważnionej)