
ELEWACJA PÓŁNOCNA 1:100

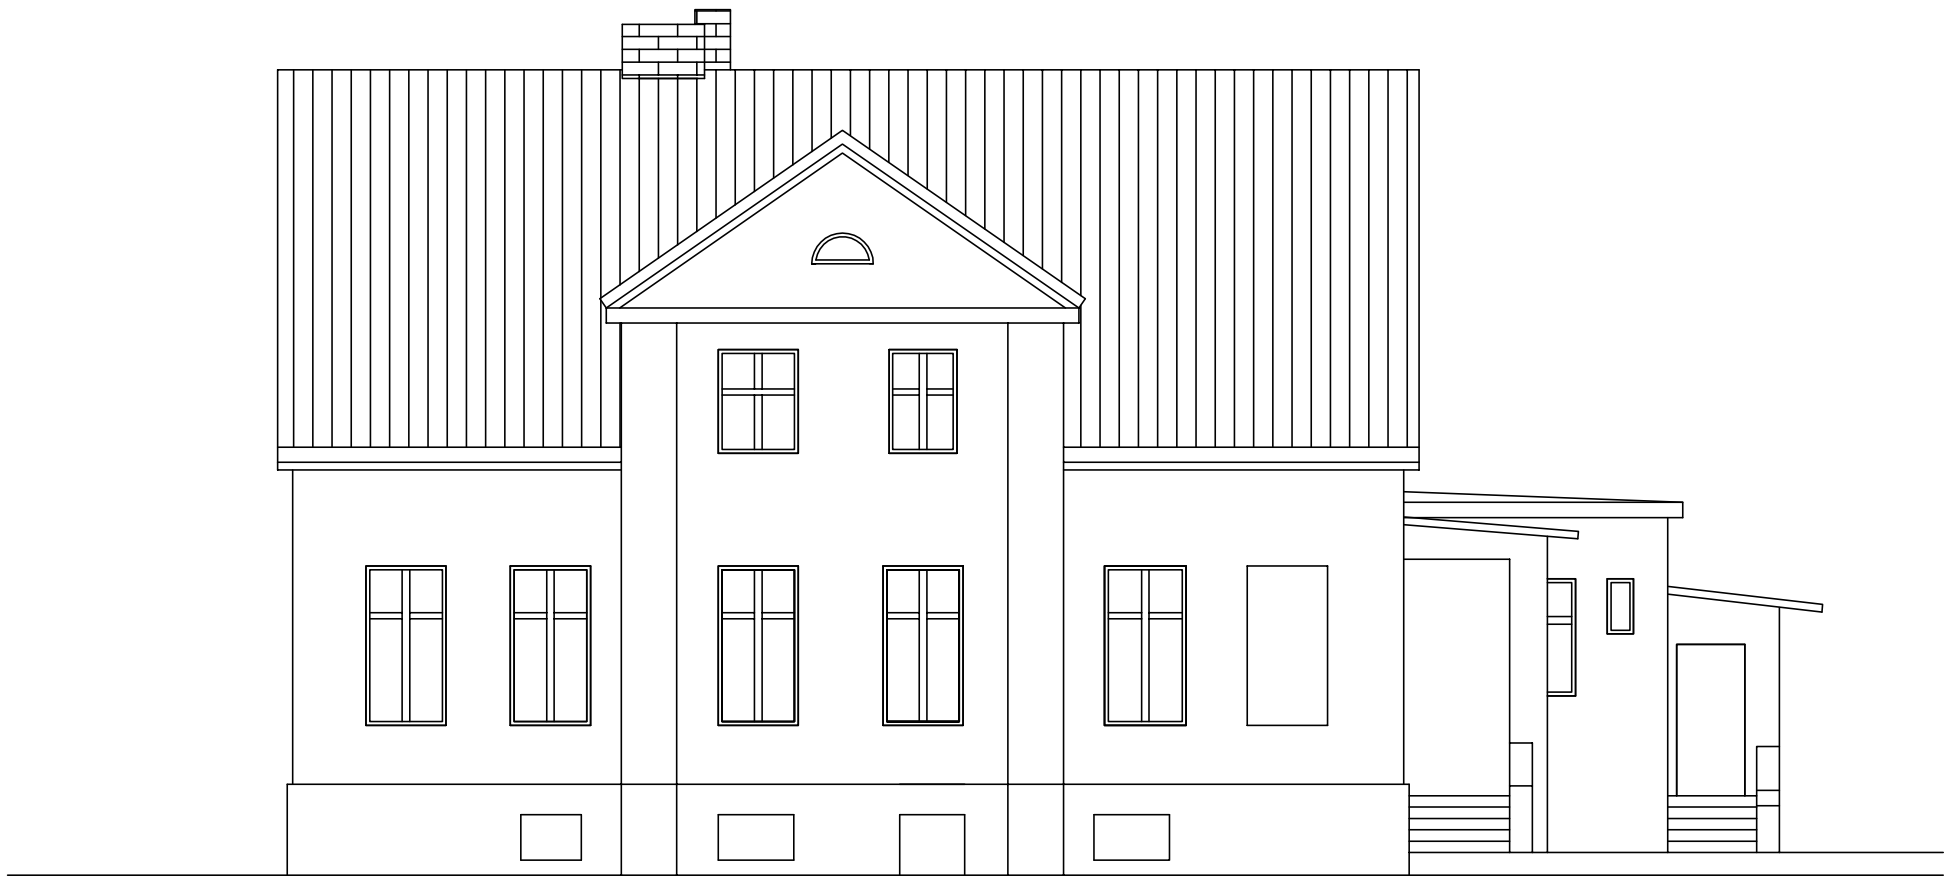

OBIEKT BUDYNEK MIESZKALNY		
ADRES 76–200 SŁUPSK, ul. SŁOWACKIEGO 5		
TYTUŁ RYS. ELEWACJA PÓŁNOCNA	SKALA 1:100	NR RYS. 8
AUTOR mgr inż. JAROSŁAW WEITMANN upr. proj. AN/8346/720/86	PODPIS	DATA 04/2012