

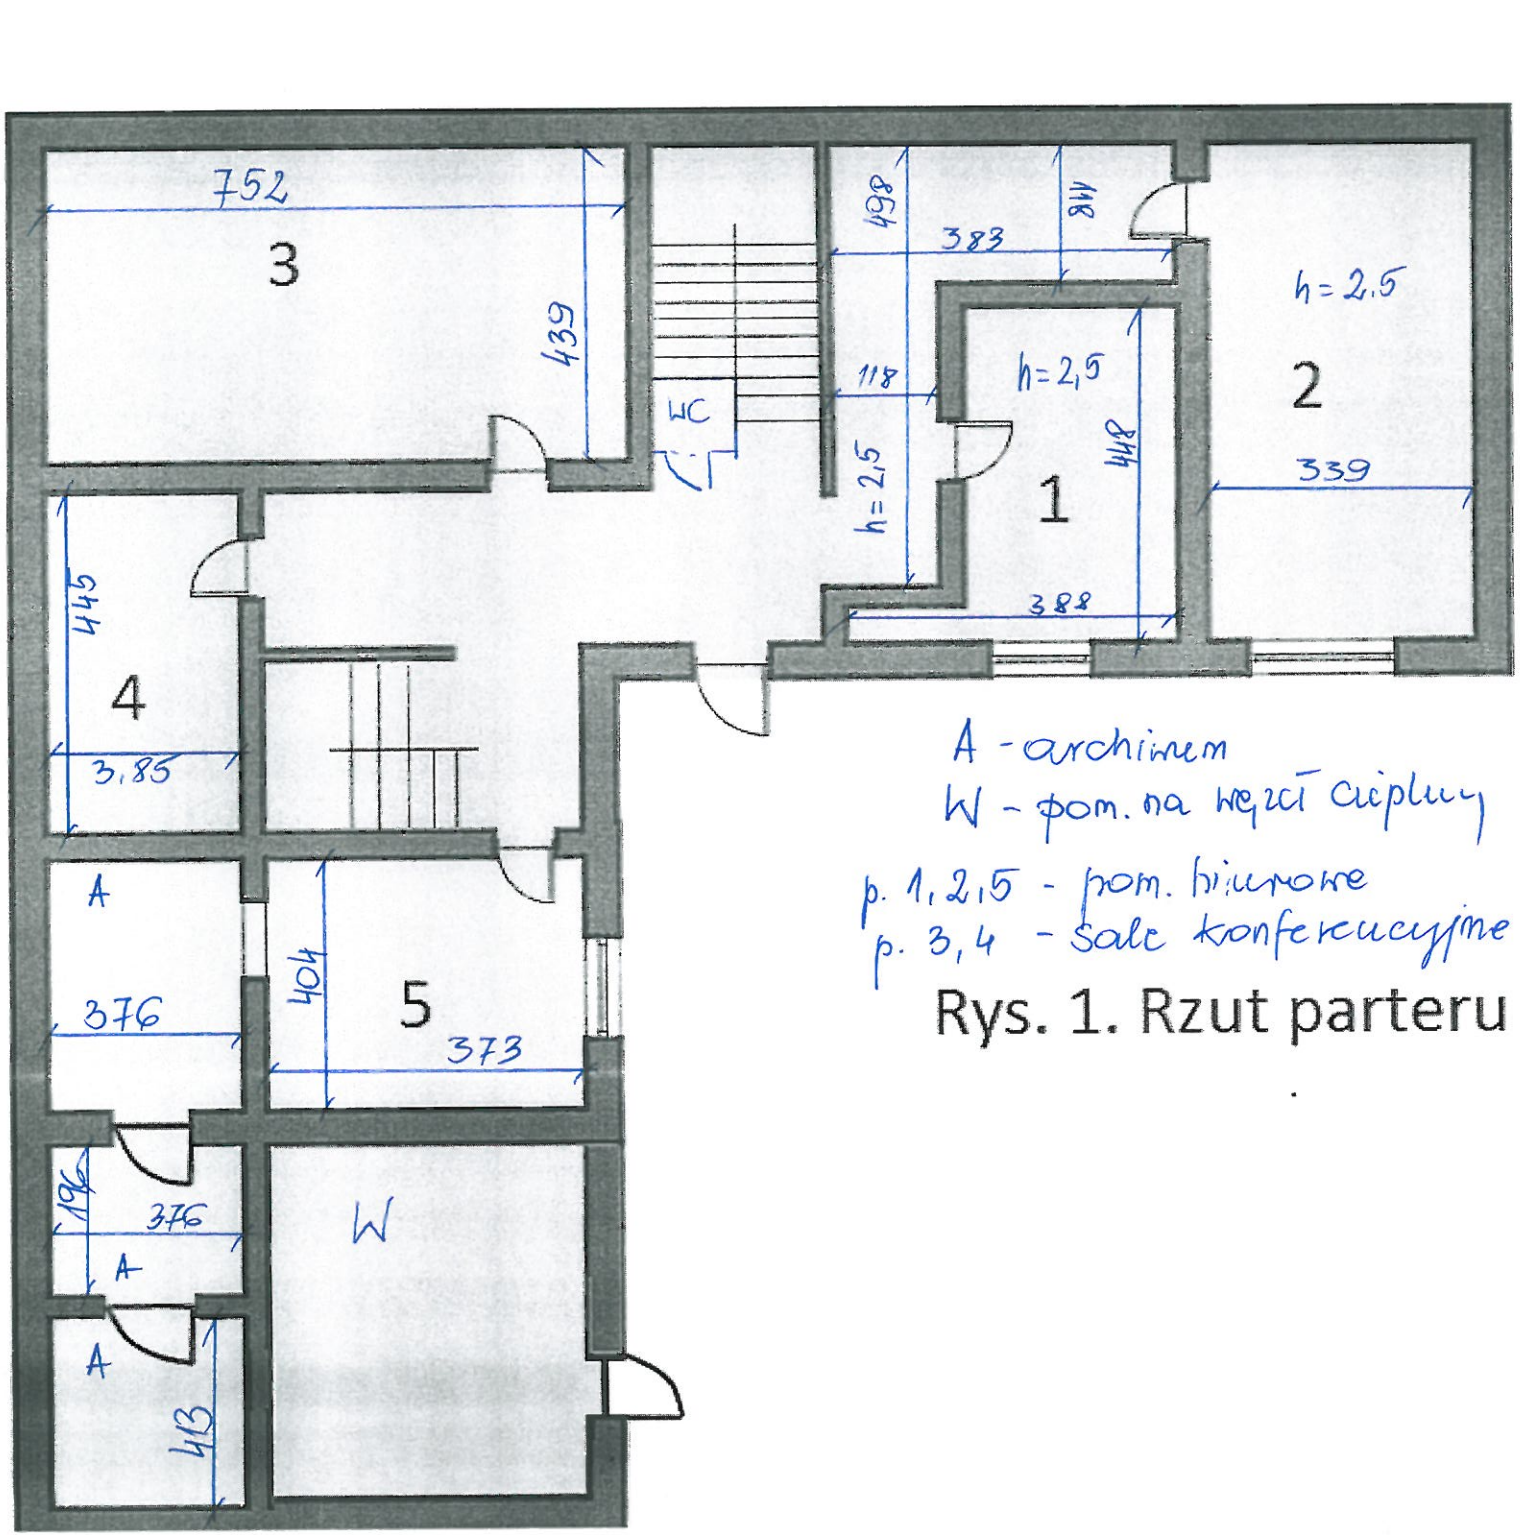


A - archiwum
W - pom. na węzeł cieplny
p. 1, 2, 5 - pom. biurowe
p. 3, 4 - sale konferencyjne

Rys. 1. Rzut parteru

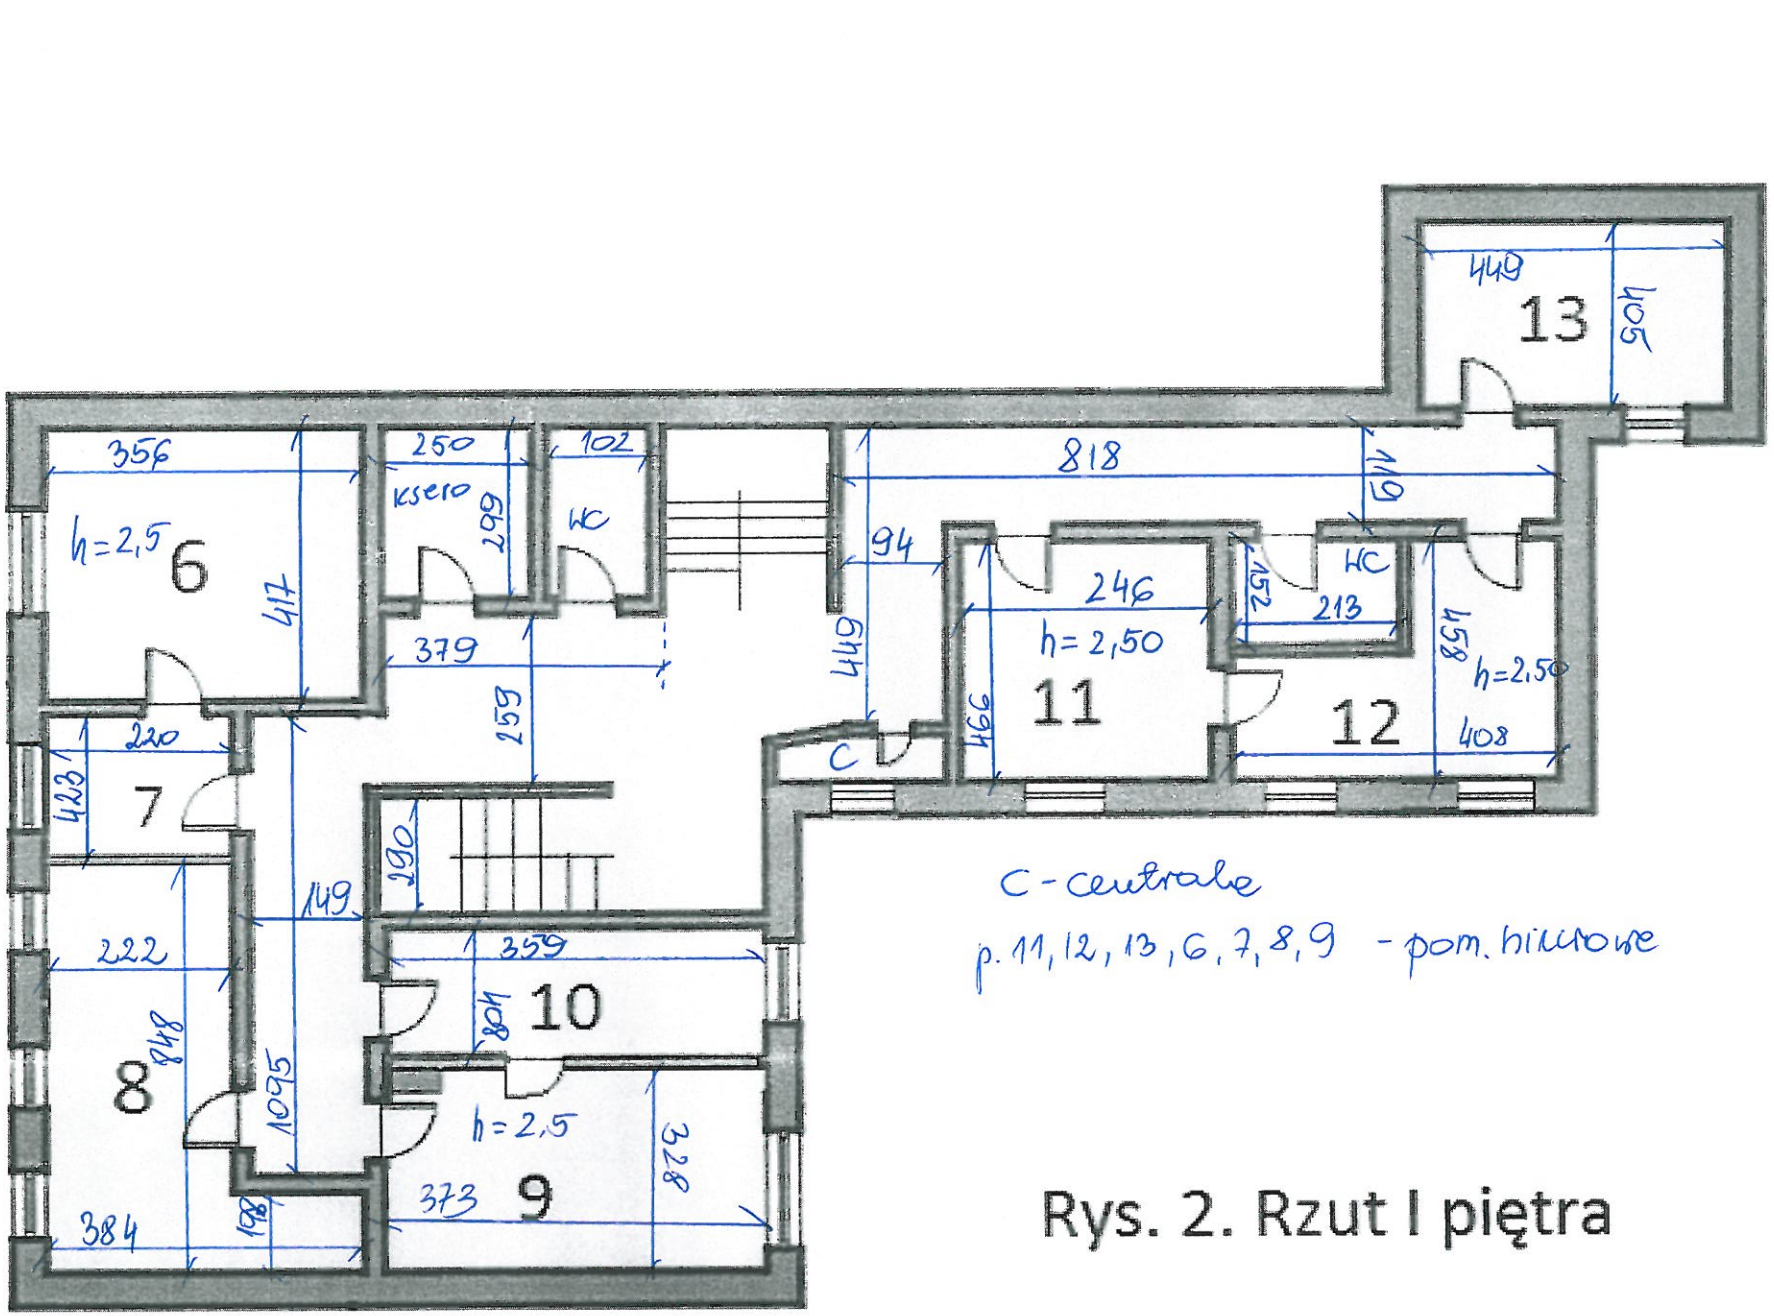

Rys. 2. Rzut I piętra

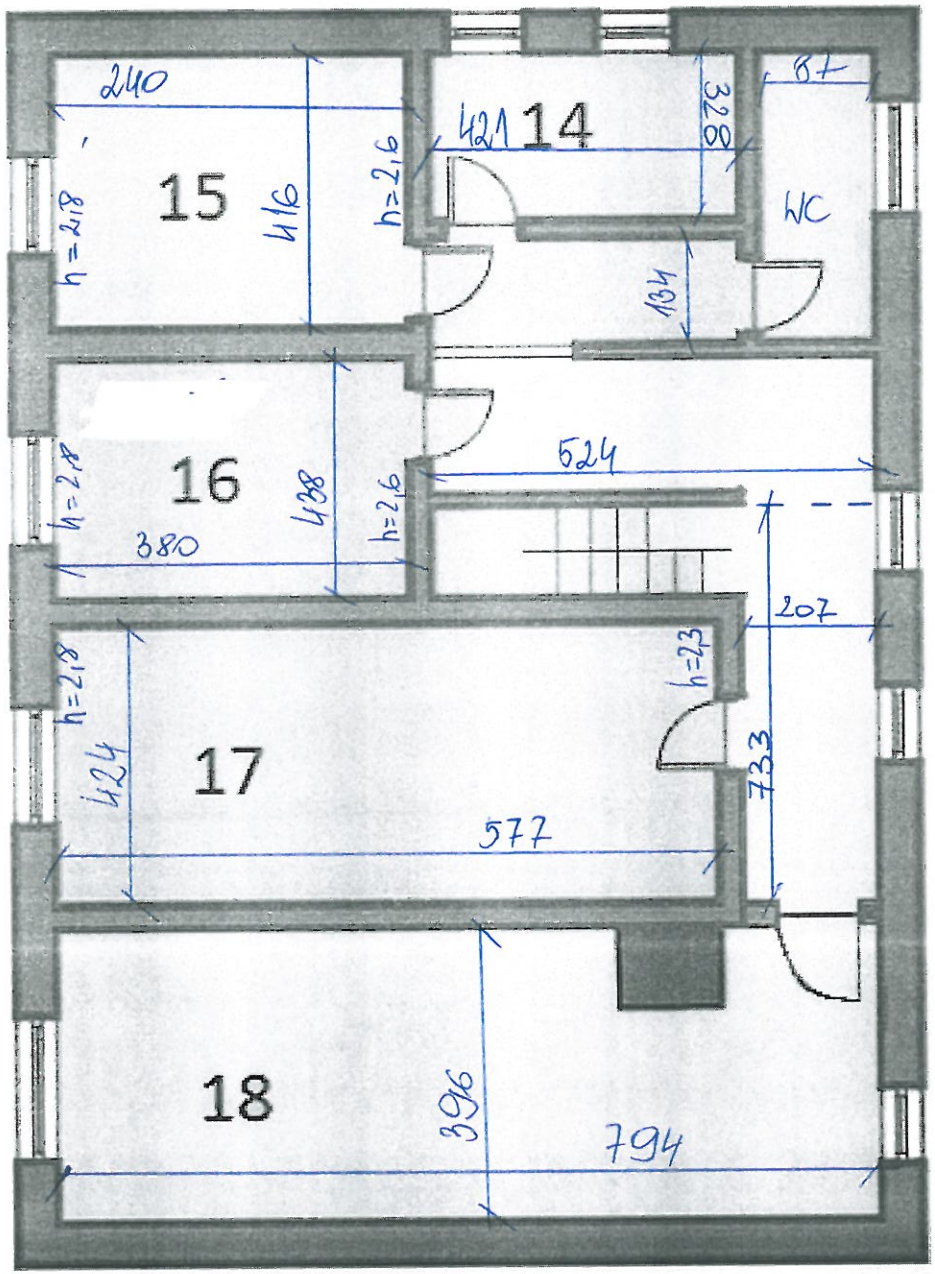

p. 14, 15, 16, 17, 18
- pom. biurowe

Rys. 3
Rzut II piętra