


WOJEWÓDZKI URZĄD
OCHRONY ZABYTEKÓW
w Gdańsku
zapadnięta część
głównego konsolowego za 6
telefon 58 042-04-34, NIP 583-50-57-54;

DLA PONIŻEJ OPISANYCH ELEMENTÓW SZTUKATORSKI
NALEŻY SPORZĄDZIĆ ODCISŁY FORMY ISTNIEJĄCYCH
Z MIĘDZYMIEJ ZOSTAŁĄ WSKAZANE PRZEZ W
DELEGATURĘ W SKUPISKU.

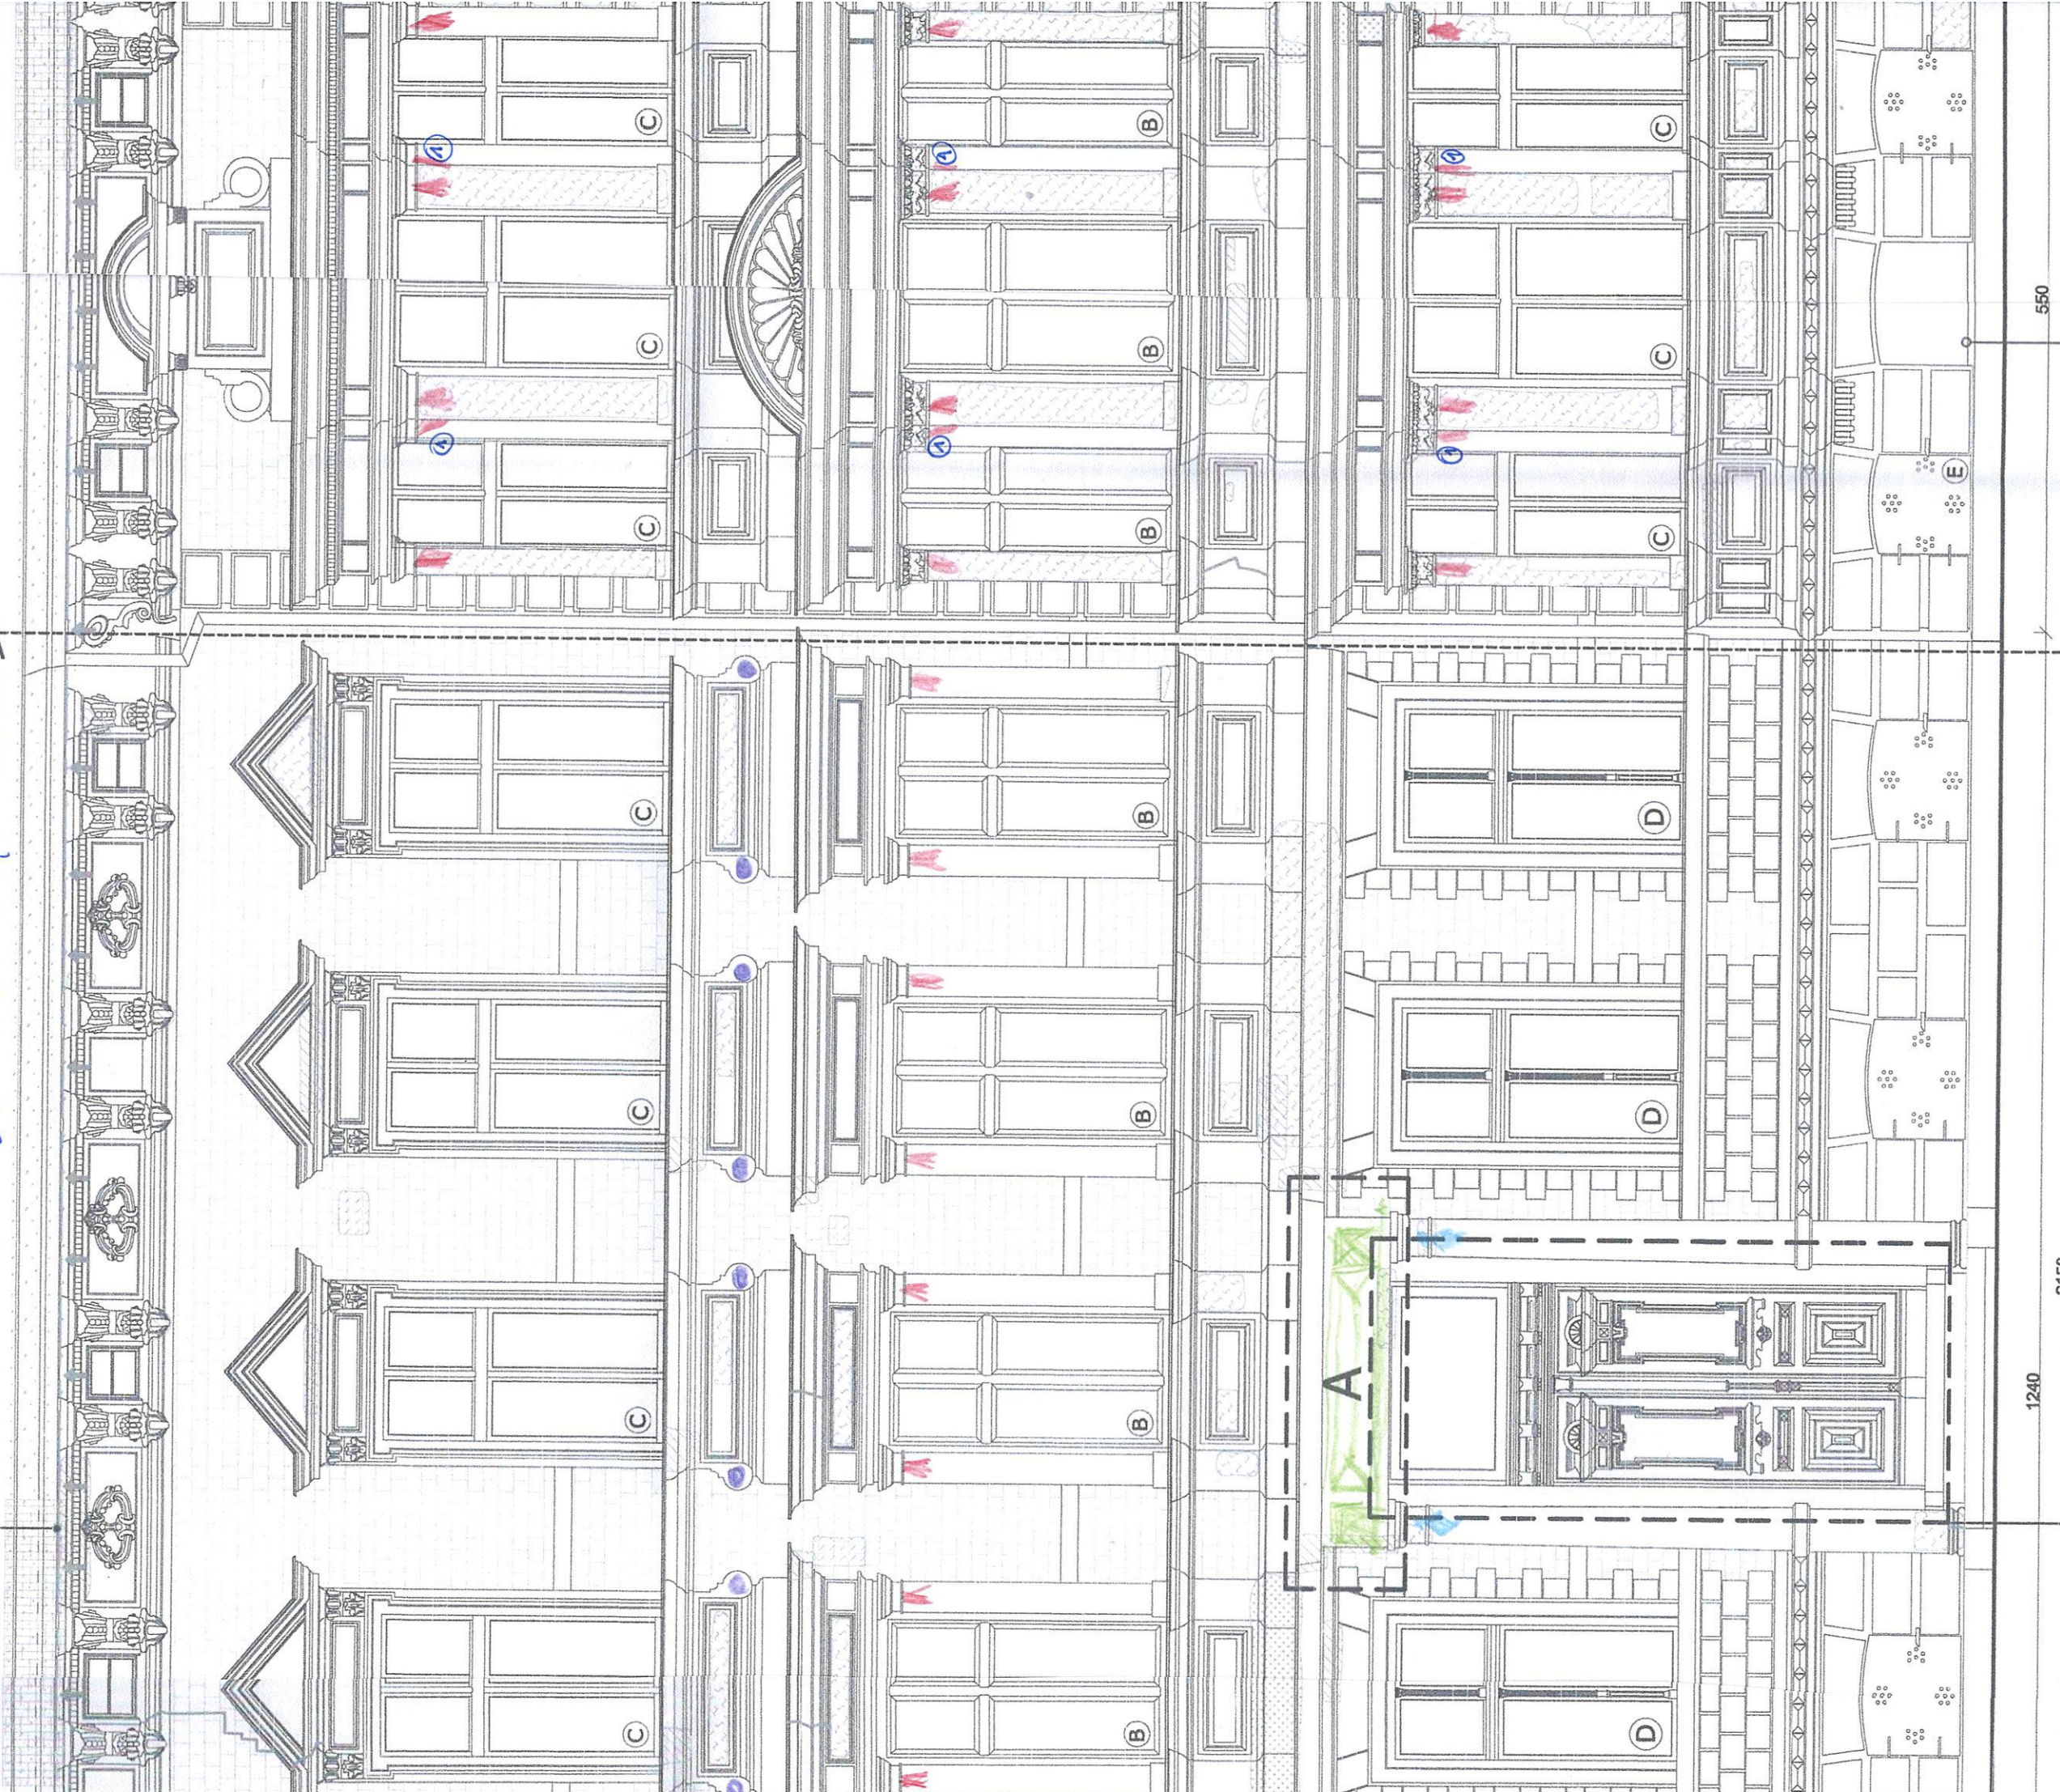

rynka elektryczna
ści ściany cokołu

rys. nr
1.2
1

0 1

2 3 4 5 6 7

wnęka
w rytmie okien piwnicznych

550

1240

2150