

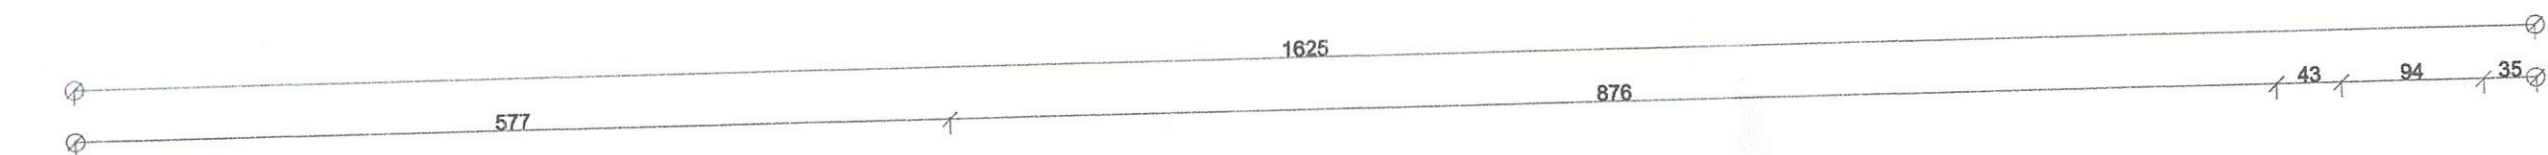


widok B

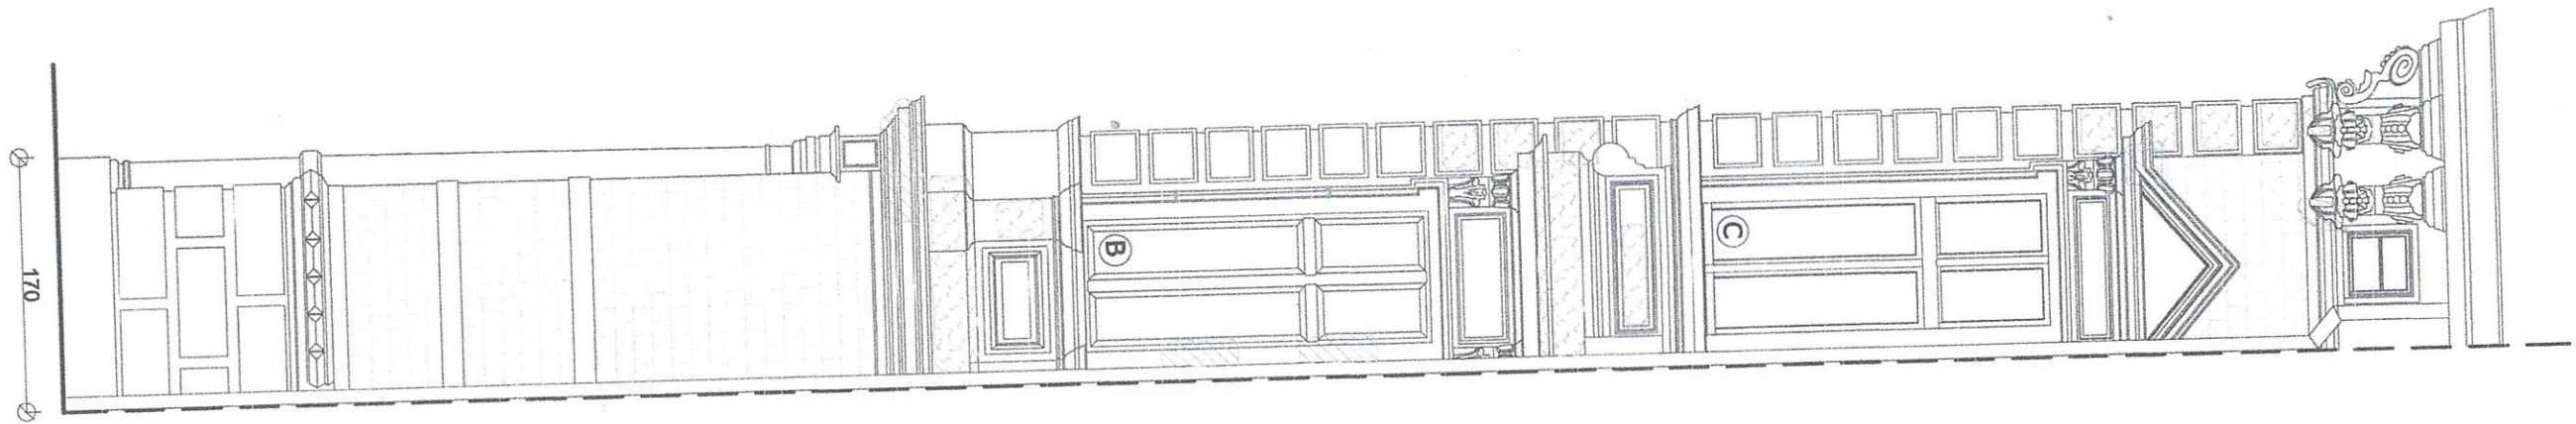

widok

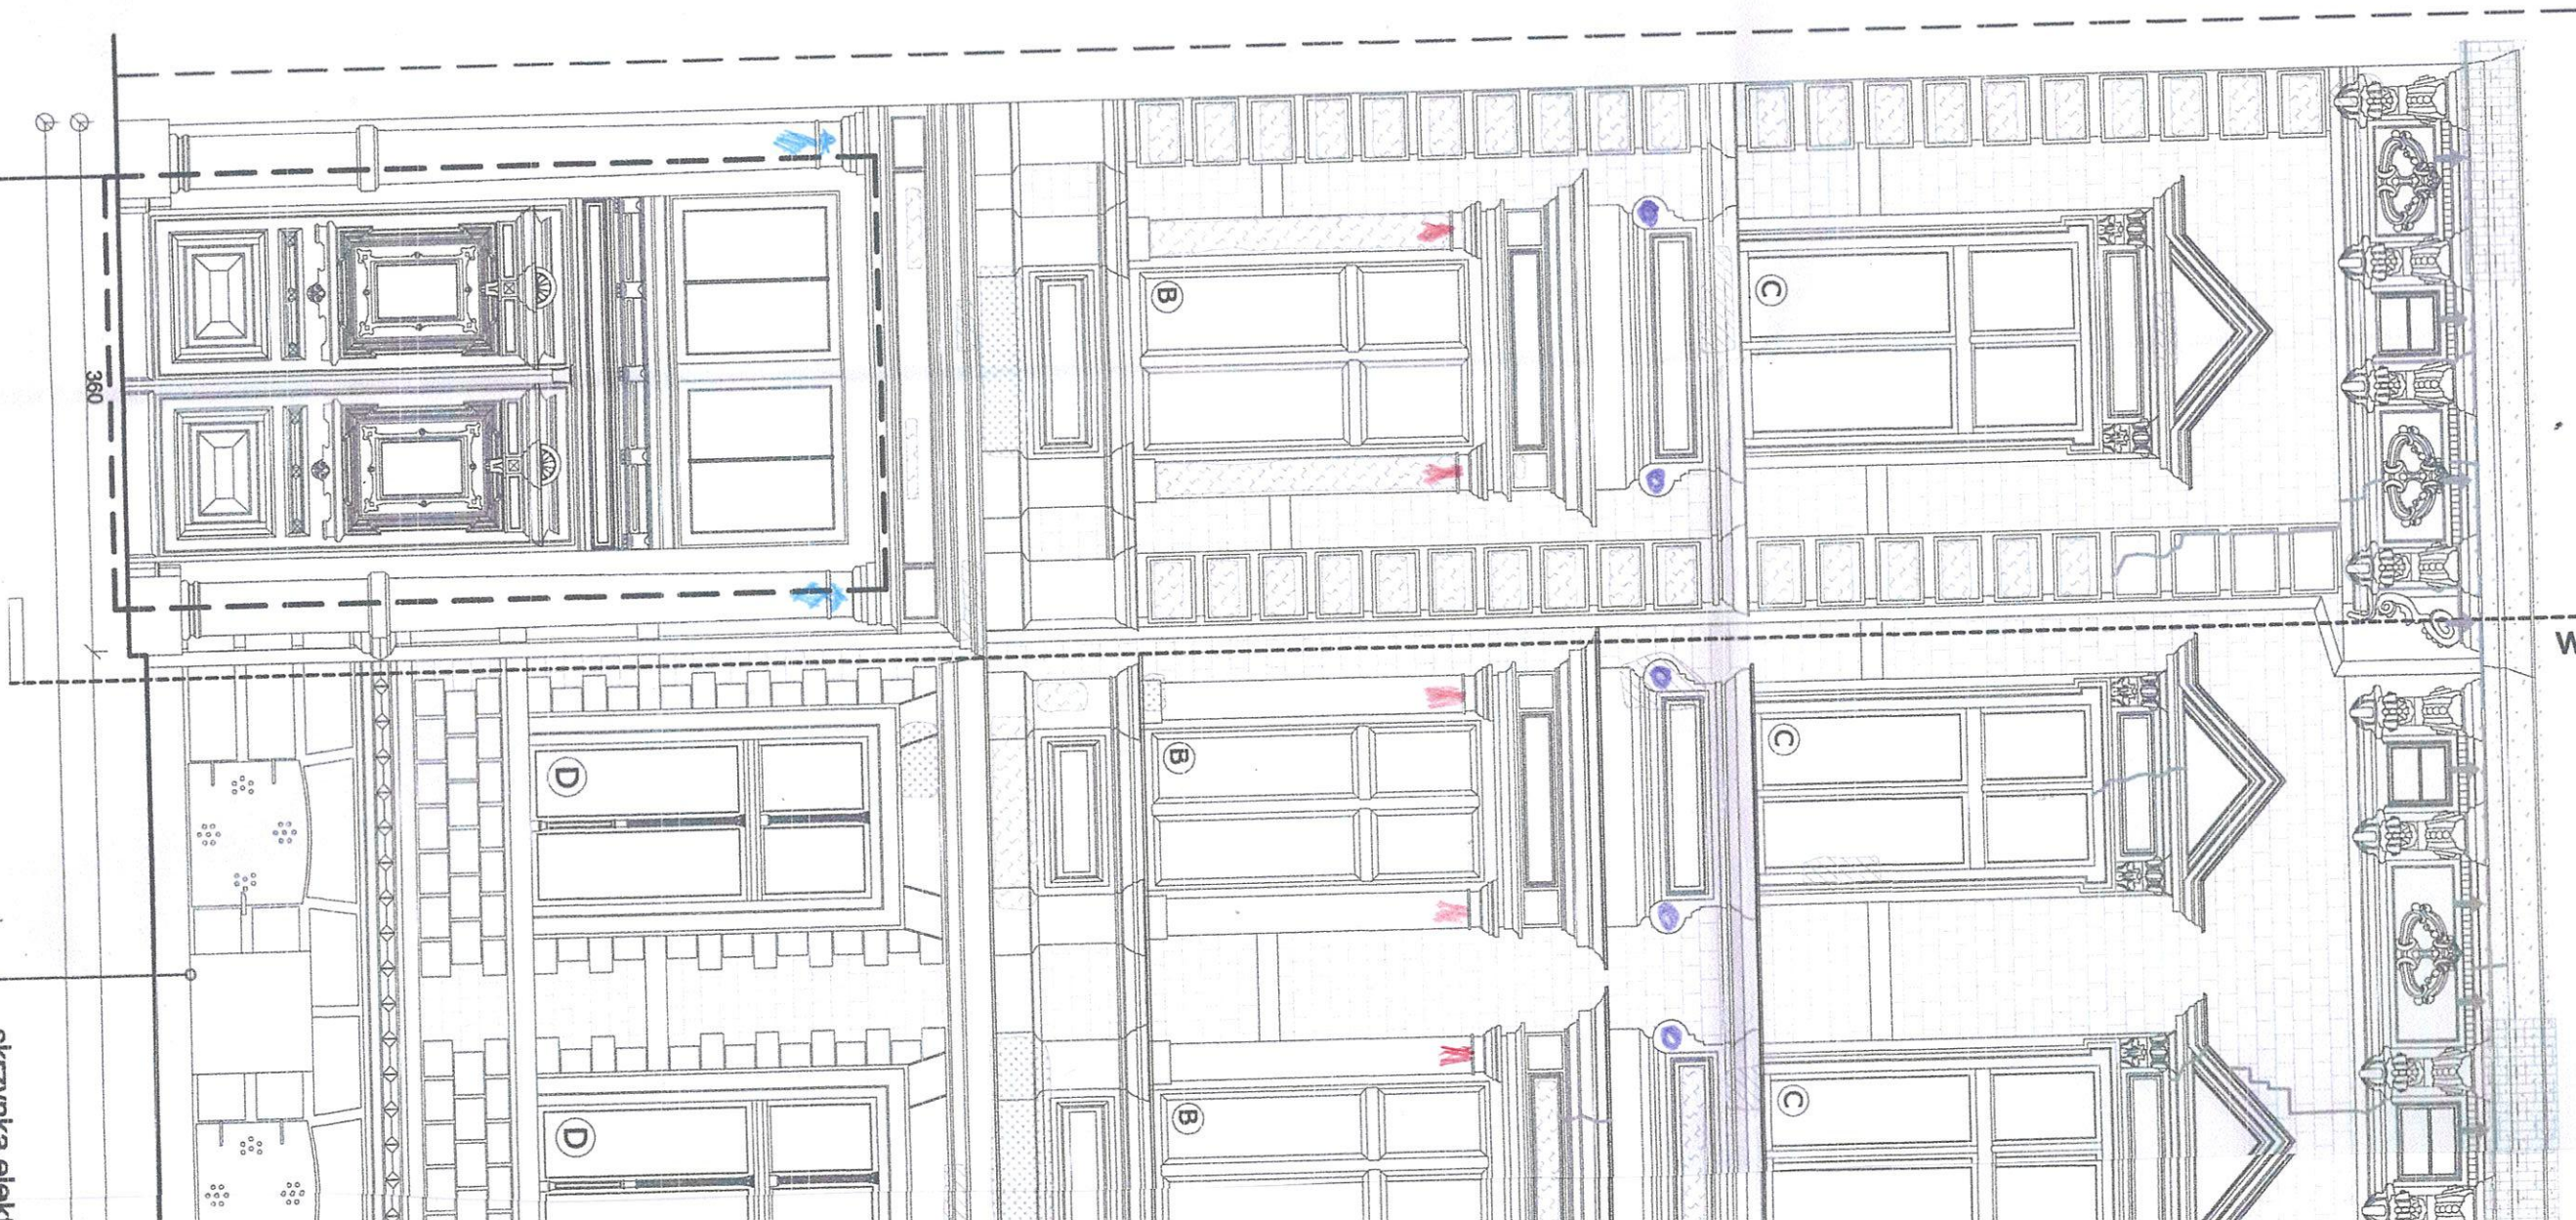

rys. nr
1/2
2

skrzynka elek.
w licu ściany c