

E

boniowanie cokołu i okno piwniczne

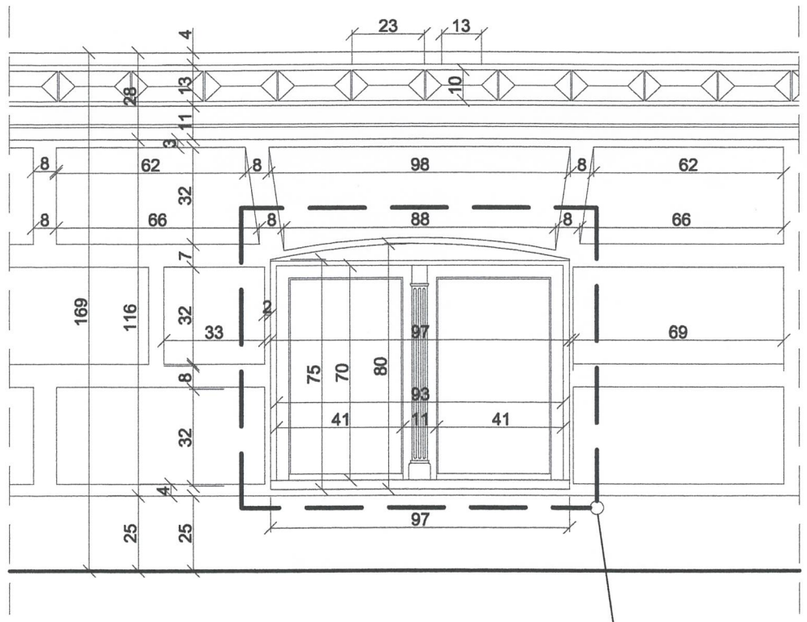


projektowane okno piwniczne
wg. projektu na rys. A.1


jednorzędowe, dwudzielne, drewniane, matowa szyba, ze słupkiem pozornym o detalu snycerskim, parapet z blachy tytan.-ocynk.

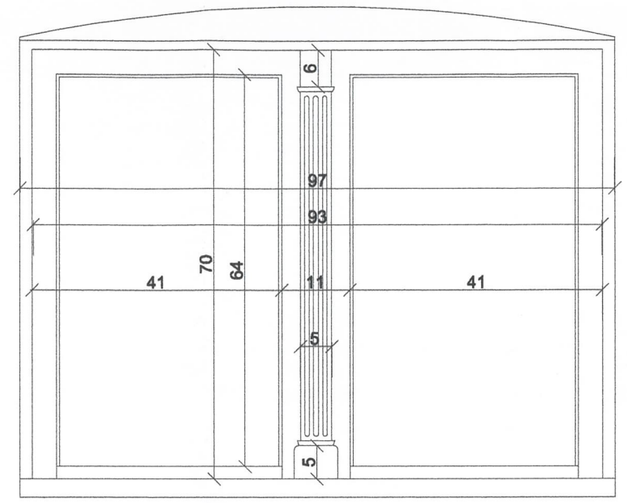

G

cokół pilastra i płycina- ryzalit

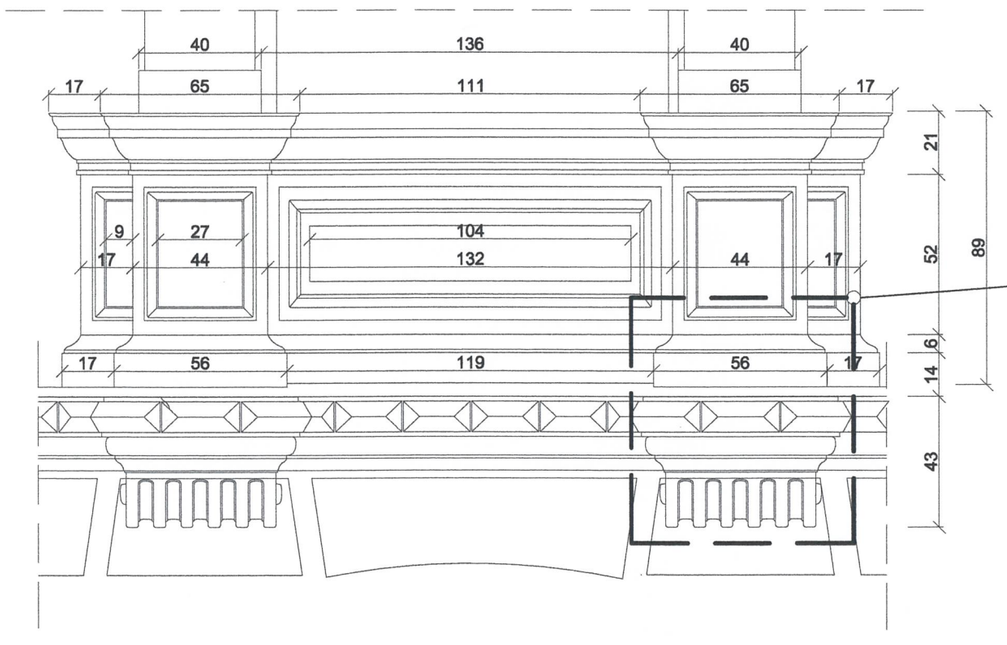

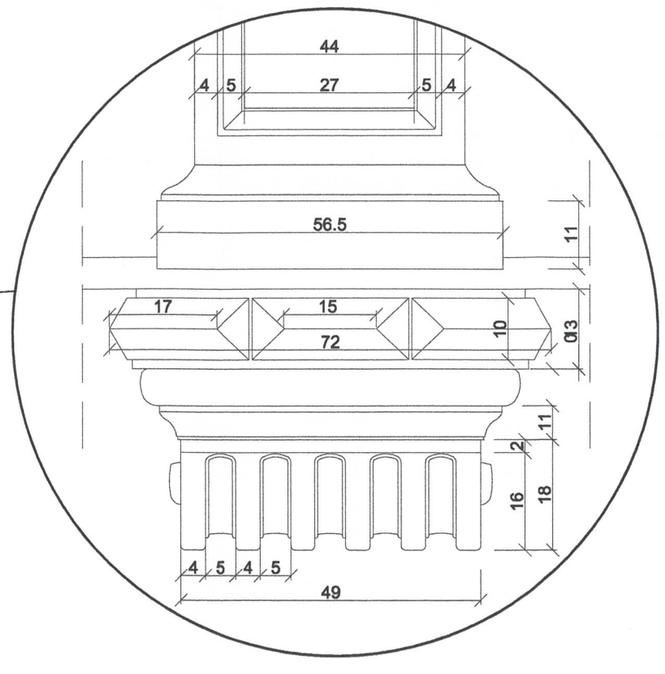


SZCZEGÓŁ E, F, G, H
skala 1:20

F

gzyms i fryz nad wejściem głównym do budynku


element projektowany wg. projektu na rys. A.1
elementy dekoracyjne jak płyciny ozdobne, głowice kolumn oraz podział fryzu projektowane wg wzoru istniejącego flankowania otworu bramnego

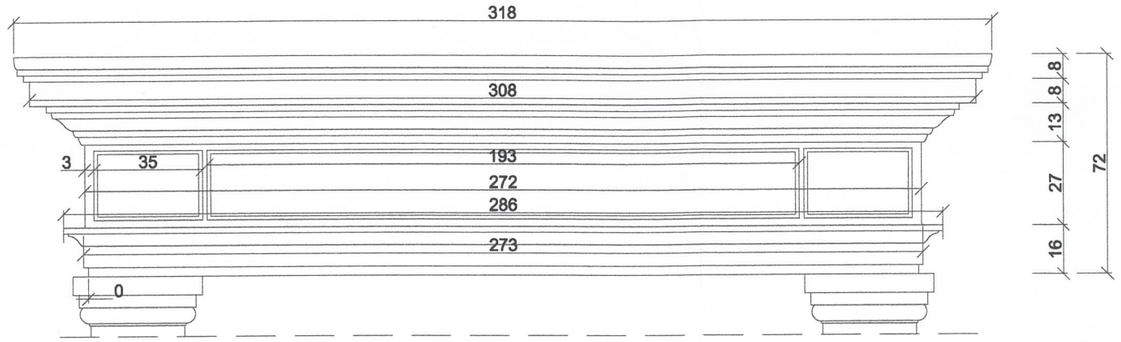

H

naświetle nad wejściem głównym


element projektowany wg. projektu na rys. A.1 - nowe naświetle
jednorzędowe naświetle, drewniane, z bezpieczną szybą, ze słupkiem pozornym o detalu snycerskim - pilaster z główką,

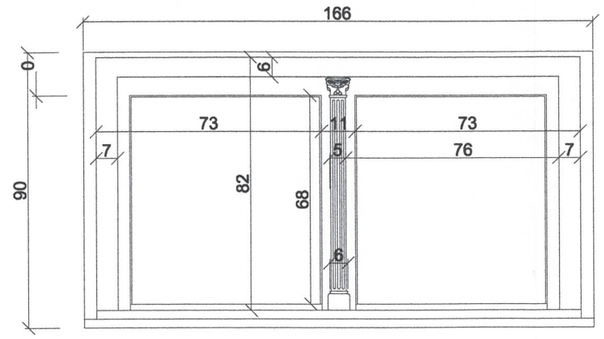

I

okno nad wejściem bramnym

element projektowany wg. projektu na rys. A.1 - renowacja istniejącego okna
jednorzędowe, dwudzielne okno, drewniane, z bezpieczną szybą, z dodanym detalem snycerskim na słupsku - pilaster z główką,

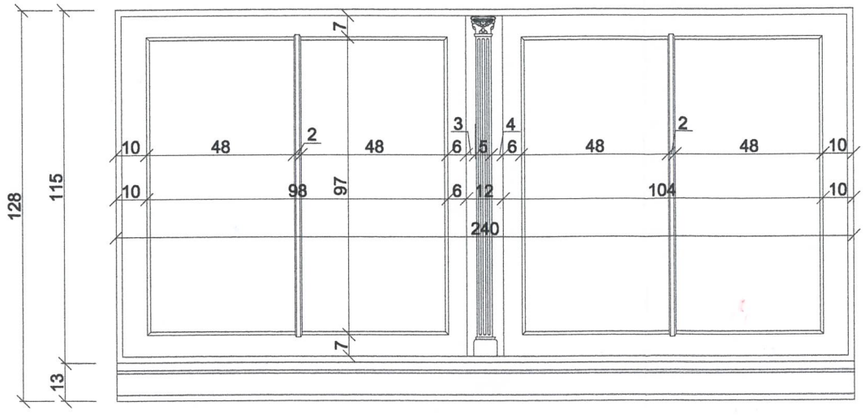

1. Wymiary

- sprawdzic na budowie przed rozpoczęciem prac renowacyjnych i konserwatorskich. W razie rozbieżności wymiarowych nadrzędne są wymiary z natury.

2. Szczegółowy opis technologii i zakres prac w opisie programu konserwatorskiego.

0 0.2 0.4 0.6 0.8 1m
0.1 0.3 0.5 0.7 0.9

REJONOWY ZARZĄD INWESTYCJI W SŁUPSKU
Spółka z ograniczoną odpowiedzialnością
ul. Banacha 15, 76-200 Słupsk
tel. +48 59 84-32-872 / fax. +48 59 84-33-129

REMONT I RENOWACJA ELEWACJI FRONTOWEJ
WRAZ Z KOLORYSTYKĄ W KAMIENICY MIESZKALNEJ
PRZY ULICY PARTYZANTÓW 26 W SŁUPSKU, DZ. NR 803/1

INWESTOR: Zespół Szkół Ekonomicznych i Ogólnokształcących w Słupsku, ul. Partyzantów 24, 76-200 Słupsk,	OBIEKT: Budynek Internatu ul. Partyzantów 26, 76-200 Słupsk,
NAZWA RYS.: SZCZEGÓŁ E, F, G, H	TYT. RYSUNKU: PROJEKT BRANŻA: ARCHITEKTURA

PROJEKTANCI	IMIĘ I NAZWISKO	NR UPR.	PODPIS:
PROJEKTANT	*mgr inż. arch. Piotr Daczkowski*	*1371 / POIA / 2006*	
ASYSTENT	*mgr inż. arch Dobrosława Szetela*	-	
DATA OPRACOWANIA	październik 2012	SKALA 1:20	NR RYSUNKU A.5