

# A

stolarka okienna parteru

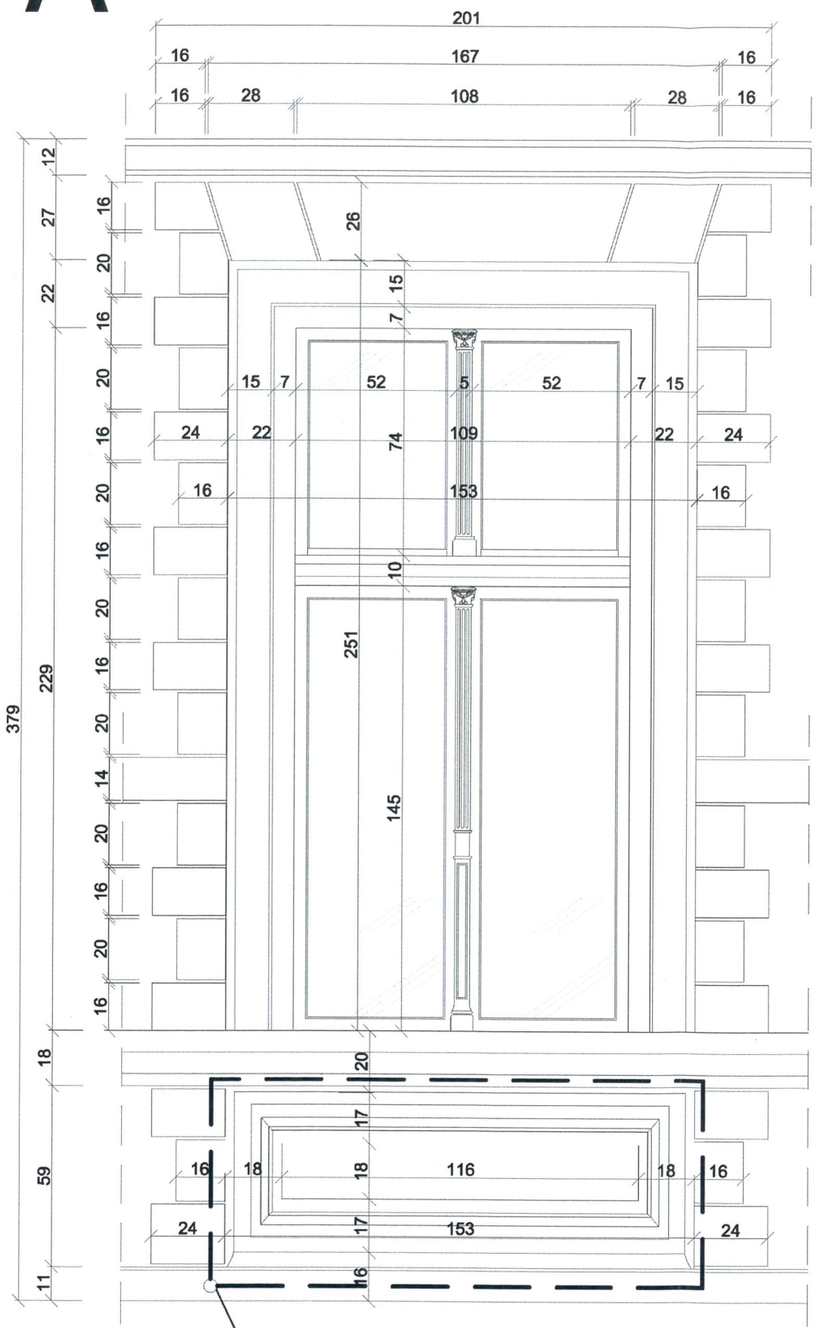


# B

stolarka okienna I piętra

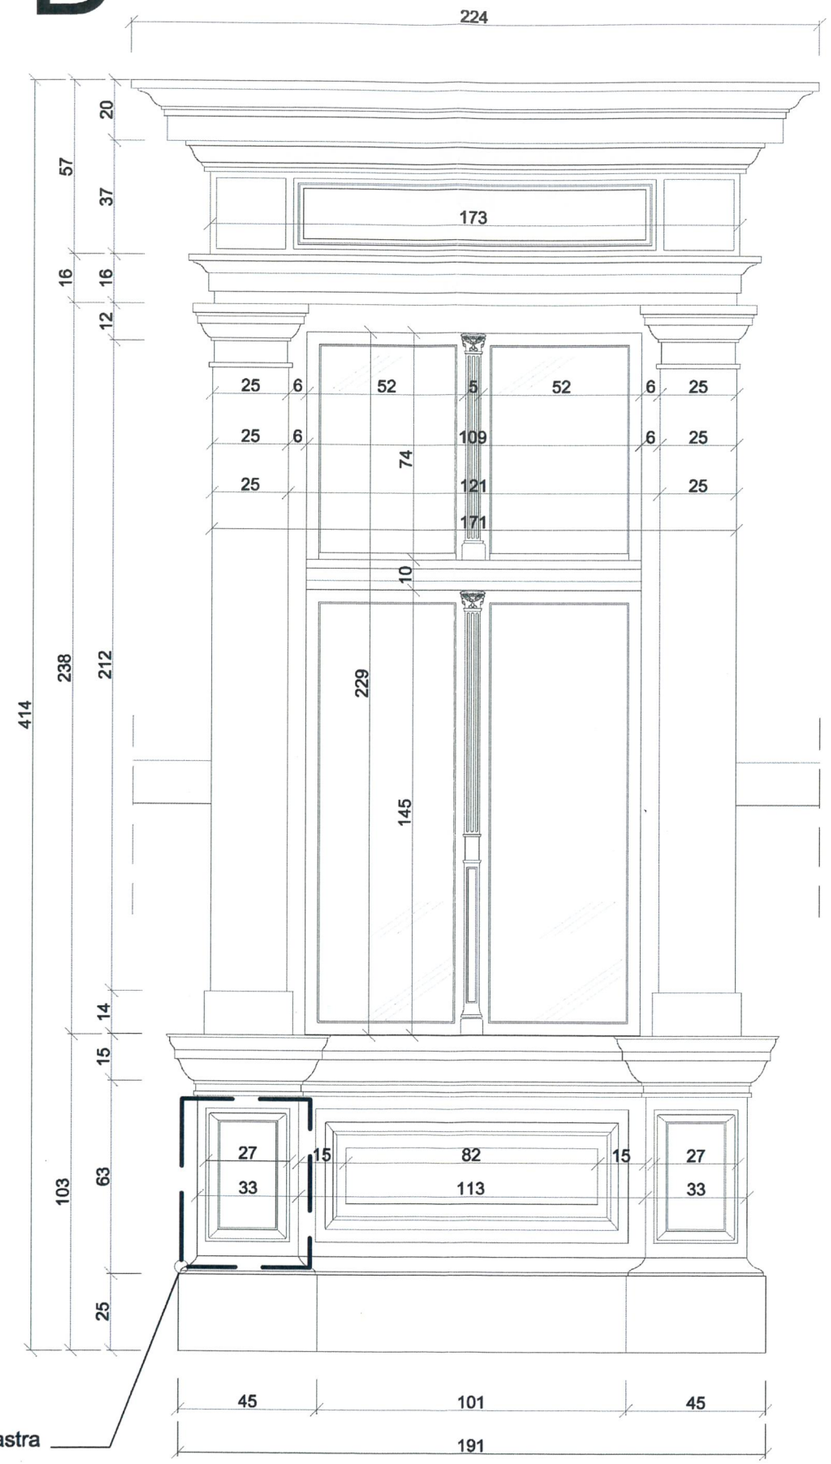


SZCZEGÓŁ A, B
skala 1:20

1. Wymiary

- sprawdzic na budowie przed rozpoczęciem prac renowacyjnych i konserwatorskich.
W razie rozbieżności wymiarowych nadrzędne są wymiary z natury.

2. Szczegółowy opis technologii i zakres prac w opisie programu konserwatorskiego.




REJONOWY ZARZĄD INWESTYCJI W SŁUPSKU
Spółka z ograniczoną odpowiedzialnością
ul. Banacha 15, 76-200 Słupsk
tel. +48 59 84-32-872 / fax. +48 59 84-33-129

REMONT I RENOWACJA ELEWACJI FRONTOWEJ
WRAZ Z KOLORYSTYKĄ W KAMIENICY MIESZKALNEJ
PRZY ULICY PARTYZANTÓW 26 W SŁUPSKU, DZ. NR 803/1

| | |
|---|---|
| INWESTOR: Zespół Szkół Ekonomicznych i Ogólnokształcących w Słupsku, ul. Partyzantów 24, 76-200 Słupsk, | OBIEKT: Budynek Internatu ul. Partyzantów 26, 76-200 Słupsk, |
| NAZWA RYS.: SZCZEGÓŁ A, B | TYT. RYSUNKU: PROJEKT<br>BRANŻA : ARCHITEKTURA |

| PROJEKTANCI | IMIĘ I NAZWISKO | NR UPR. | PODPIS: |
|---|---|---|---|
| PROJEKTANT | *mgr inż. arch. Piotr Daczkowski* | *1371 / POIA / 2006* | |
| ASYSTENT | *mgr inż. arch Dobrosława Szetela* | - | |
| DATA OPRACOWANIA | październik 2012 | SKALA 1:20 | NR RYSUNKU A.3 |