rys. nr A.6 / detal A

przekrój przez gzyms

widok A

4

2

8

7

rys. nr A.5 / szczegół G

3

rys. nr A.8 / detal C

wneka

widok B

rys. nr A.7 / detal B

rys. nr A.4 / szczegół D

rys. nr A.4 / szczegół C

rys. nr A.3 / szczegół B

rys. nr A.3 / szczegół A

rys. nr A.5 / szczegół F

rys. nr A.5 / szczegół H

rys. nr A.9 / detal D


przekrój przez schody

rys. nr A.5 / szczegół E

skrzynka elektyczna w licu ściany cokołu

0 1 2 3

widok B

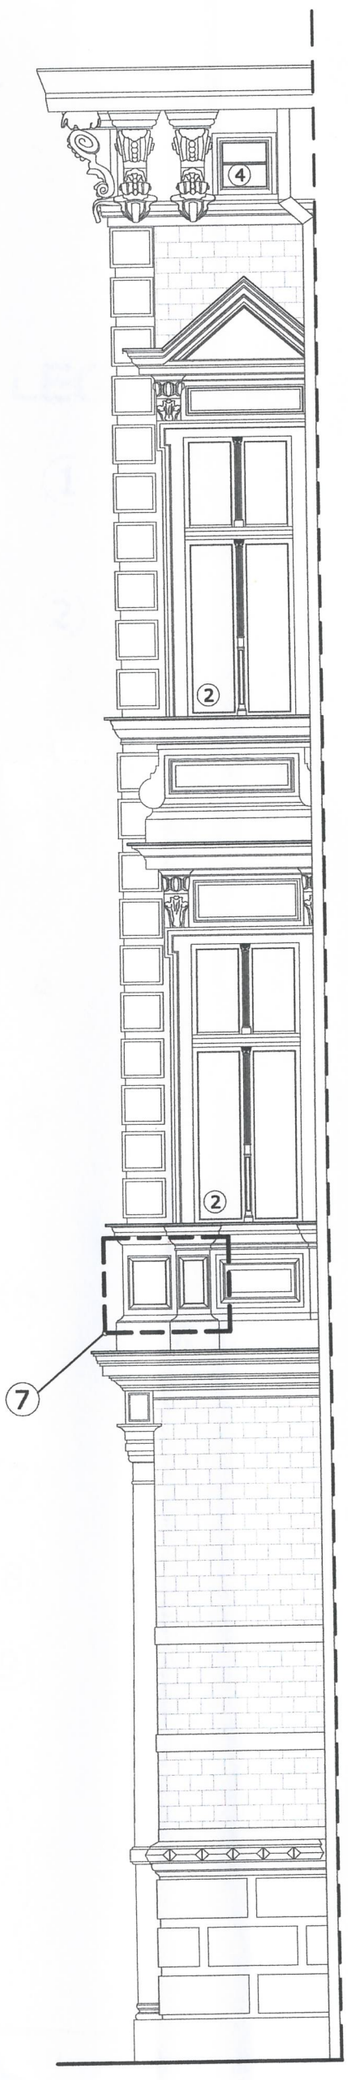

7

rys. nr
A.5
szczegół
I

skala 1:50

LEGENDA:

1 — oryginalne okna
skrzynkowe, drewniane, z bogatym detalem snycerskim
okna przeznaczone do renowacji
- 4 sztuki

2 — nowe, projektowane okna
ramowe, drewniane, z bogatym detalem snycerskim, kolorem i podziałem wg wzoru okna oryginalnego
-10 sztuk okien o wymiarach 109 x 229 cm
-11 sztuk okien o wymiarach 80 x 229 cm
-5 sztuk okien o wymiarach 127 x 229 cm

3 — nowe, projektowane okna piwniczne
ramowe, drewniane, jednorzędowe, dwudzielne, ze słupkiem pozornym - wzór pilasterka wg oryginalnego okna bez ozdobnej główki, kolor jak pzostałe okna, matowa szyba, zgdnie z rys. nr A.7
- 6 sztuk

4 — okna poddasza
ramowe, drewniane, jednorzędowe, jednodzielne, ze szprosem poziomym,
okna przeznaczone do renowacji
- 9 sztuk

5 — nowe, projektowane naświetle wejścia głównego
ramowe, drewniane, jednorzędowe, jednodzielne, ze słupkiem pozornym z detalem snycerskim jak w oknach oryginalnych, zgodnie z rys. nr A.7

6 — naświetle wejścia do przestrzeni bramnej
ramowe, drewniane, jednorzędowe, dwudzielne
- okno przeznaczone do renowacji i uzupełnienia o słupek pozorny z ozdobnym pilasterkiem wzorem oryginalnych okien, zgodnie z rys. nr A.7

7 — płyciny cokołów pilastrów
- elementy projektowane do odtworzenia, zgodnie z rys. nr A.5.

8 — płyciny podokienne
- elementy projektowane do odtworzenia, zgodnie z rys. nr A.5.

9 — rozety
24 elementy zamocowane do deski okapowej
- 19 elementów projektowane do odtworzenia, zgodnie z rys. nr A.11
- 5 oryginalnych rozet po renowacji zlokalizować w części południowego ryzalitu

ys. nr A.5
zczegół
I

REJONOWY ZARZĄD INWESTYCJI W SŁUPSKU
Spółka z ograniczoną odpowiedzialnością
ul. Banacha 15, 76-200 Słupsk
tel. +48 59 84-32-872 / fax. +48 59 84-33-129

REMONT I RENOWACJA ELEWACJI FRONTOWEJ WRAZ Z KOLORYSTYKĄ W KAMIENICY MIESZKALNEJ PRZY ULICY PARTYZANTÓW 26 W SŁUPSKU, DZ. NR 803/1

INWESTOR:	OBIEKT:
Zespół Szkół Ekonomicznych i Ogólnokształcących w Słupsku, ul. Partyzantów 24, 76-200 Słupsk,	Budynek Internatu ul. Partyzantów 26, 76-200 Słupsk,
NAZWA RYS.: PROJEKT: ELEWACJA FRONTOWA - PROJEKTOWANE STOLARKA	TYT. RYSUNKU: PROJEKT